


Wandscheiben und Stützen sind nur zur Information und sind am Bau zu prüfen

Die zur Gebäudeaussteifung dienenden Quer- und Längswände dürfen nicht durch zusätzliche Aussparungen oder Schlitzte geschwächt werden!

- Wandscheiben und Stützen zur Gebäudeaussteifung
- 200 kN/m²
- 300 kN/m²
- 400 kN/m²
- 500 kN/m²
- 1000 kN/m²

Index	Änderung/ Ergänzung	Datum	Name
01	Ergänzung Wandscheiben, Stützen und Verkehrslasten	15.12.09	Gilke / AIC

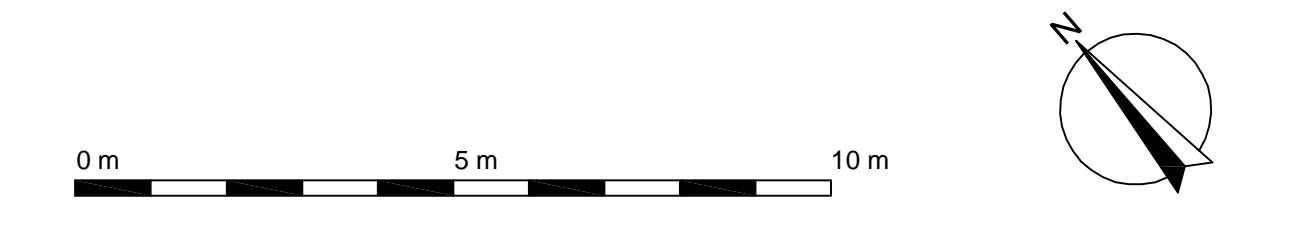

Staatsbetrieb
Sächsisches Immobilien- und Baumanagement
 Niederlassung Chemnitz
 Brückenstr. 12
 09111 Chemnitz

Anschrift: Behördenkomplex Brückenstraße 10/12, Str. der Nationen 23, VAZ Forum in Chemnitz 1 : 100
 Straße der Nationen 23
 09111 Chemnitz
 Datum: 22.09.2005
 Erfasser: Thiele
 Änderungsdatum: 13.03.2009
 Bearbeiter: Thiele Rogall
 Maßstab: 1 : 100
 Zeichnungsname: G01975-10-02
 Planformat: 594 x 1400 mm

Geschoss: 02 Erdgeschoss
 Auftragnehmer: ROGALL Architekten Ingenieure Nevoigtstr. 23 09117 Chemnitz