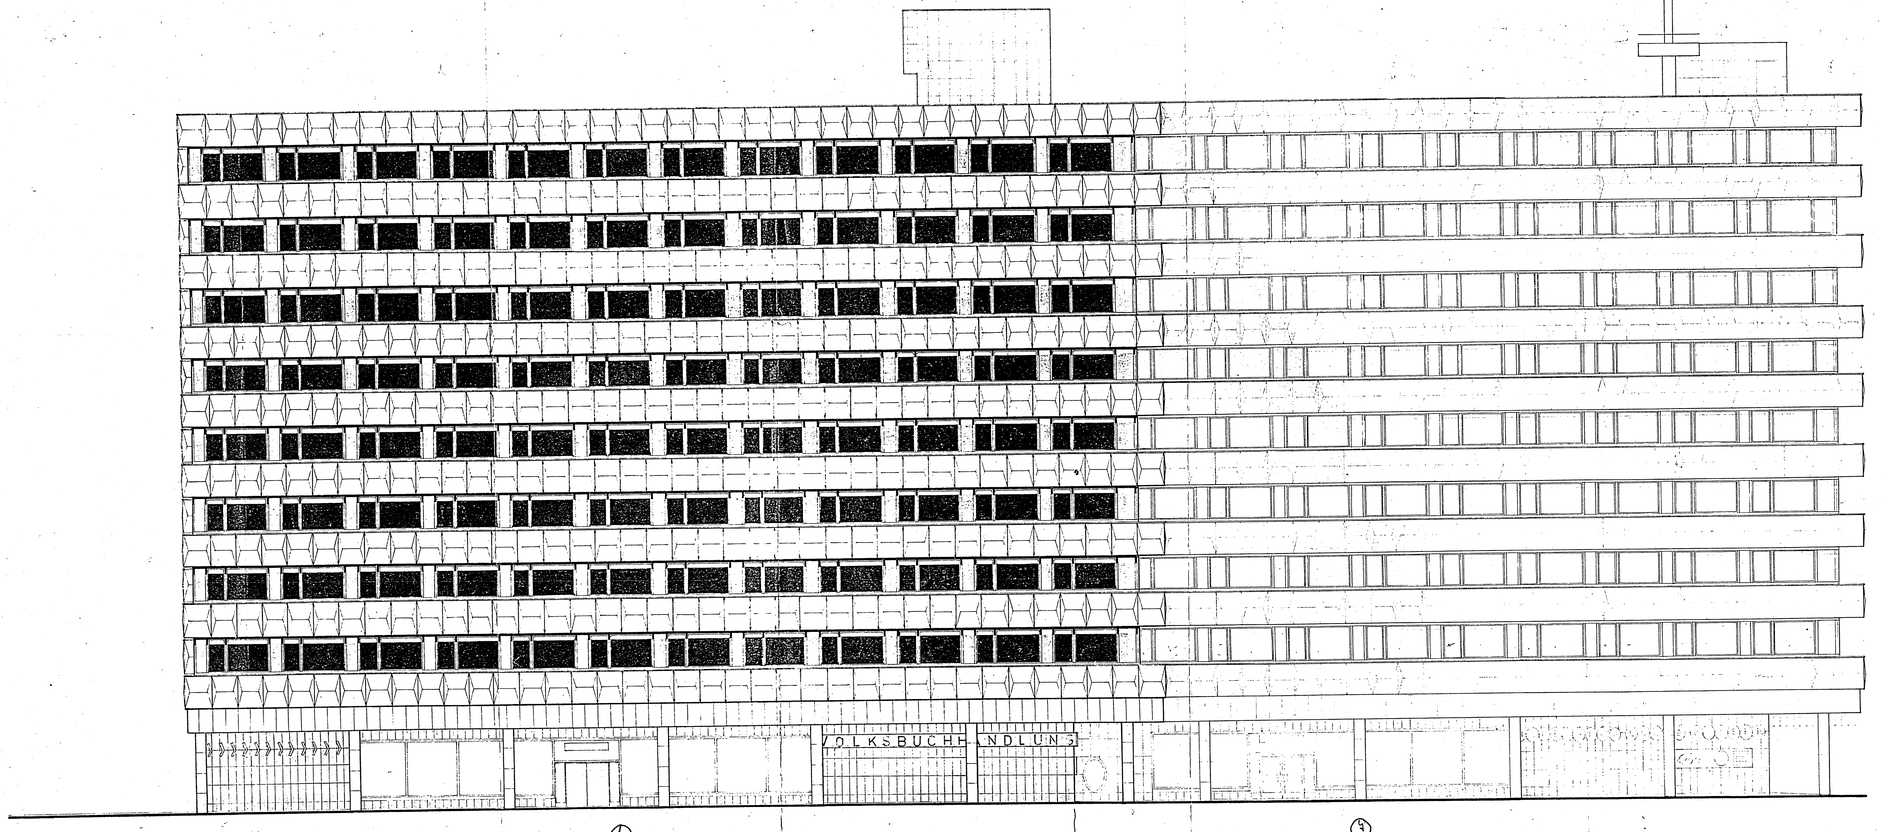

Prüfexemplar

Gesprüft am 26. JUNI 1968
Staatliche Bauaufsicht
BWO KARL-MARX-STADT
Abnahme-Nr. 017
Fachorgan Stadt
Sachbearb. Fachbl.
Prüfing. d. Staatl. Bauaufsicht
Mängel:
Prüfing. d. Staatl. Bauaufsicht
Klass.-Nr. Bauwerk, Nr. 6 / 69 10

VEB HOCHBAUPROJEKTIERUNG
KARL-MARX-STADT

BEBAUUNG AN DER NORDSEITE DES ZUKÜNFTIGEN KARL-MARX-PLATZES

1:100
13.5.68 P

BLOCK 105
WESTANSICHT

2
1200 x 520

Plan-Nr. I/3060/P/68