




Grundriss OG M 1:500

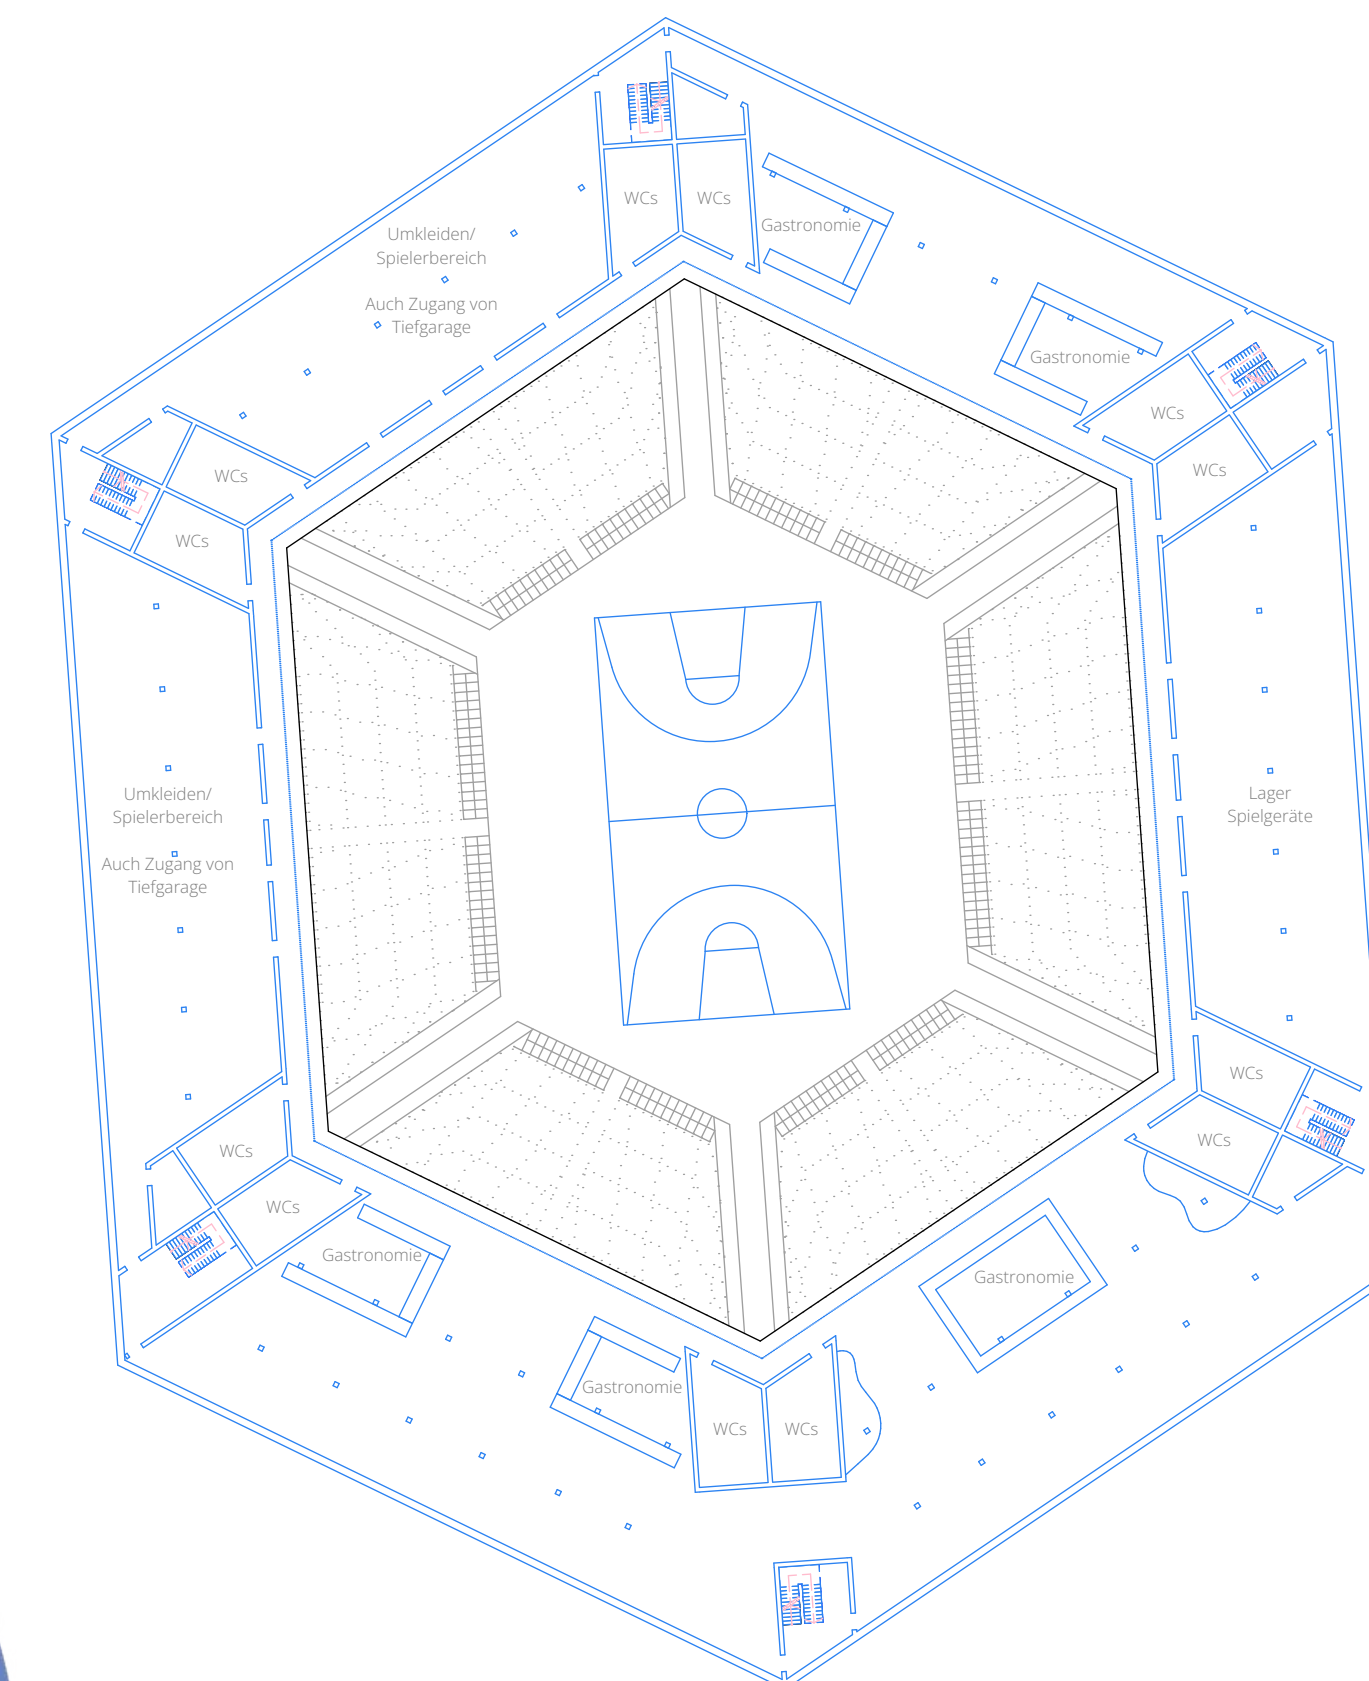


Grundriss 2. UG M 1:500

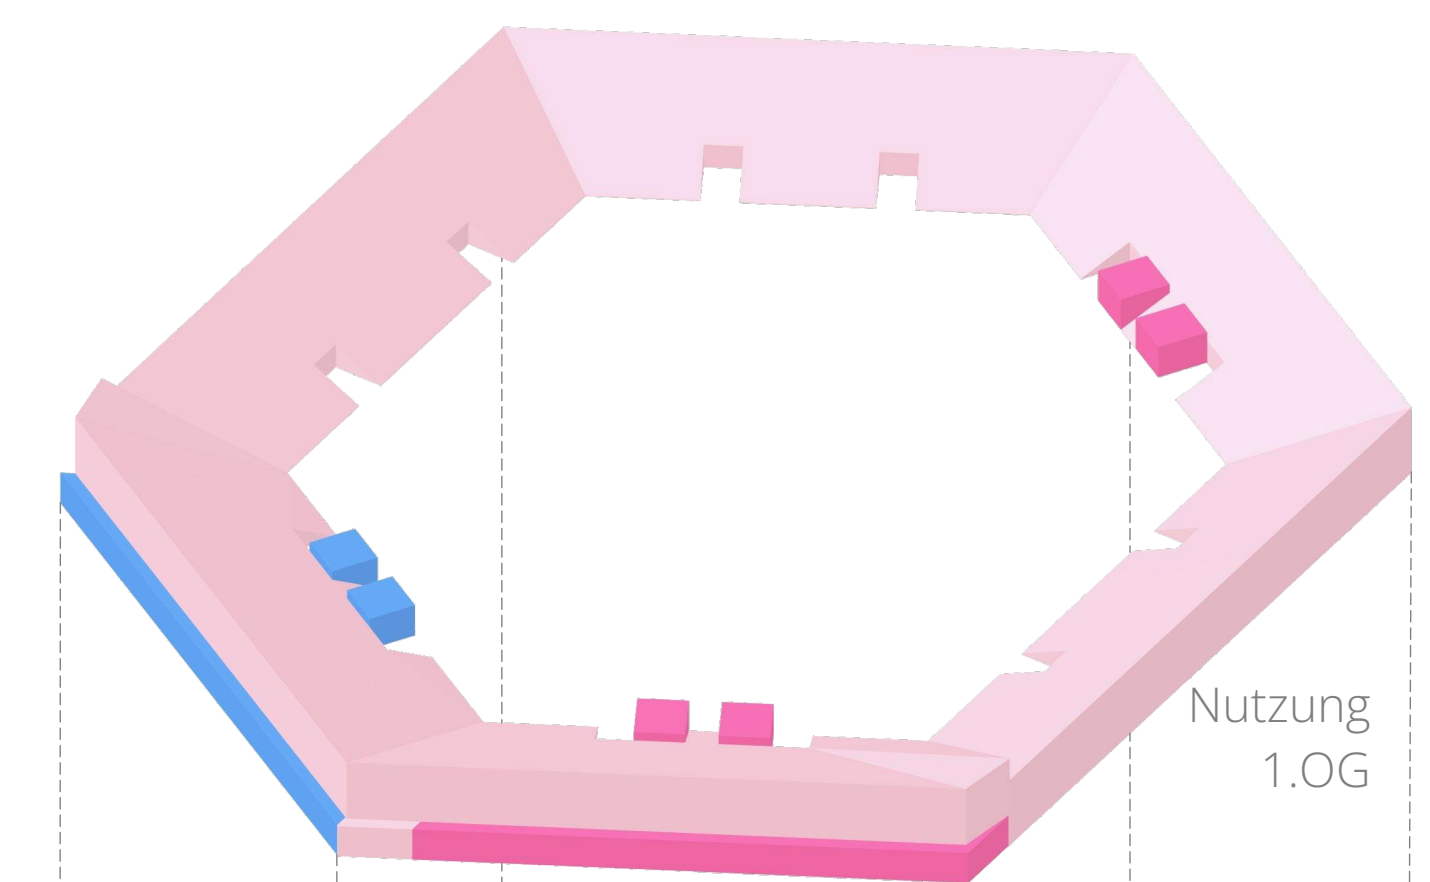


Nutzung
1.OG

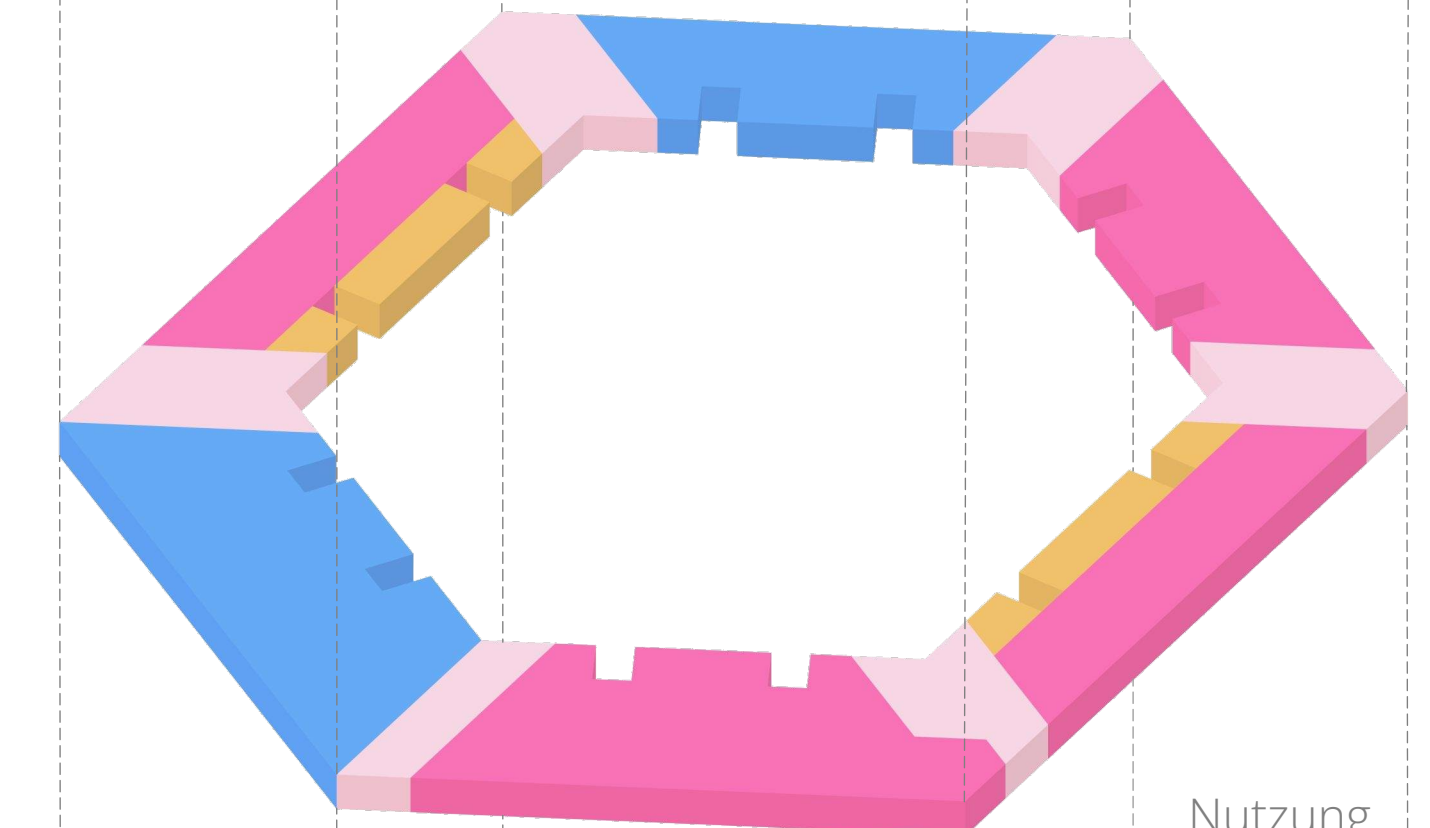


Nutzung
EG

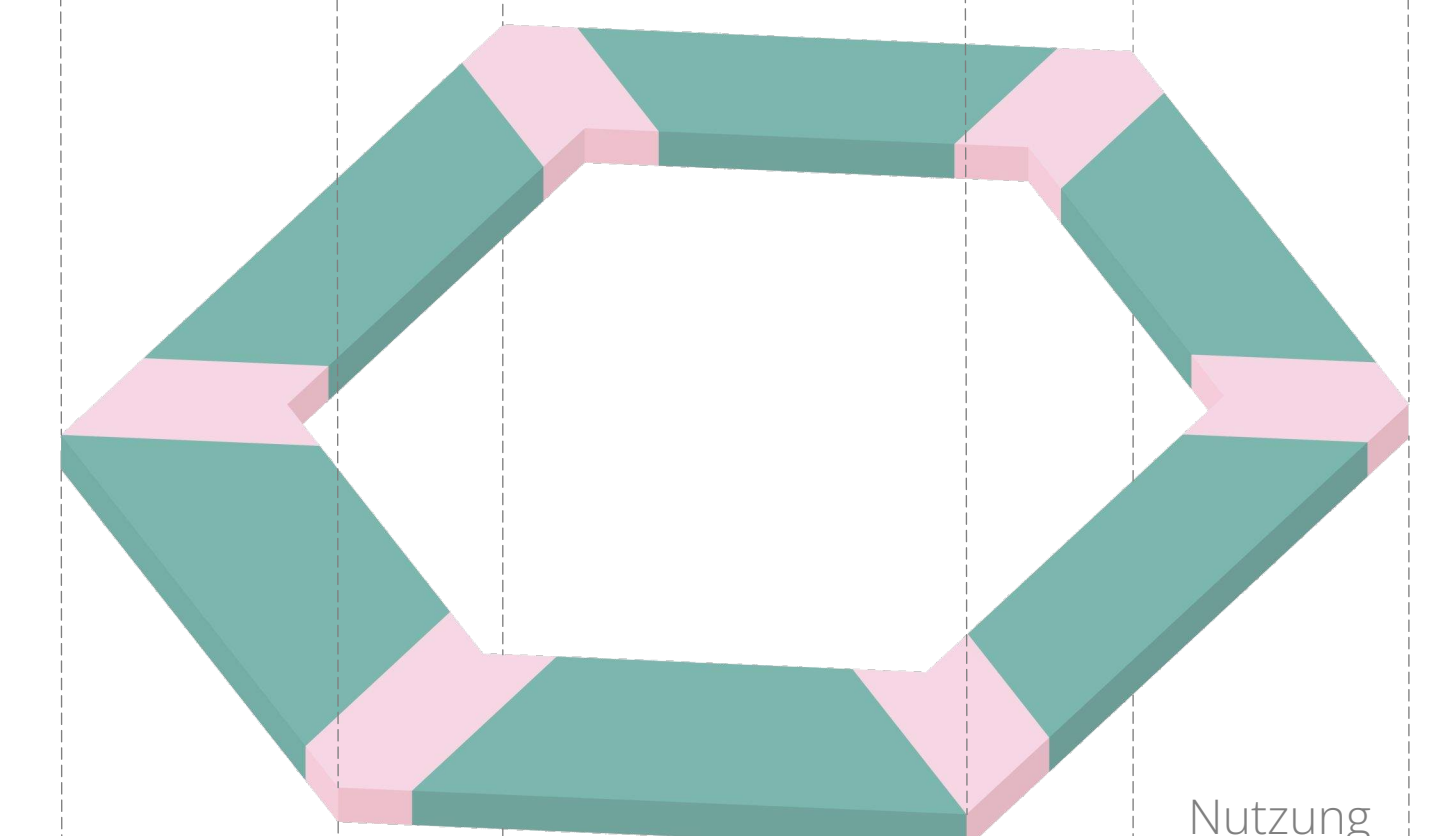


Nutzung	1.UG
---------	------

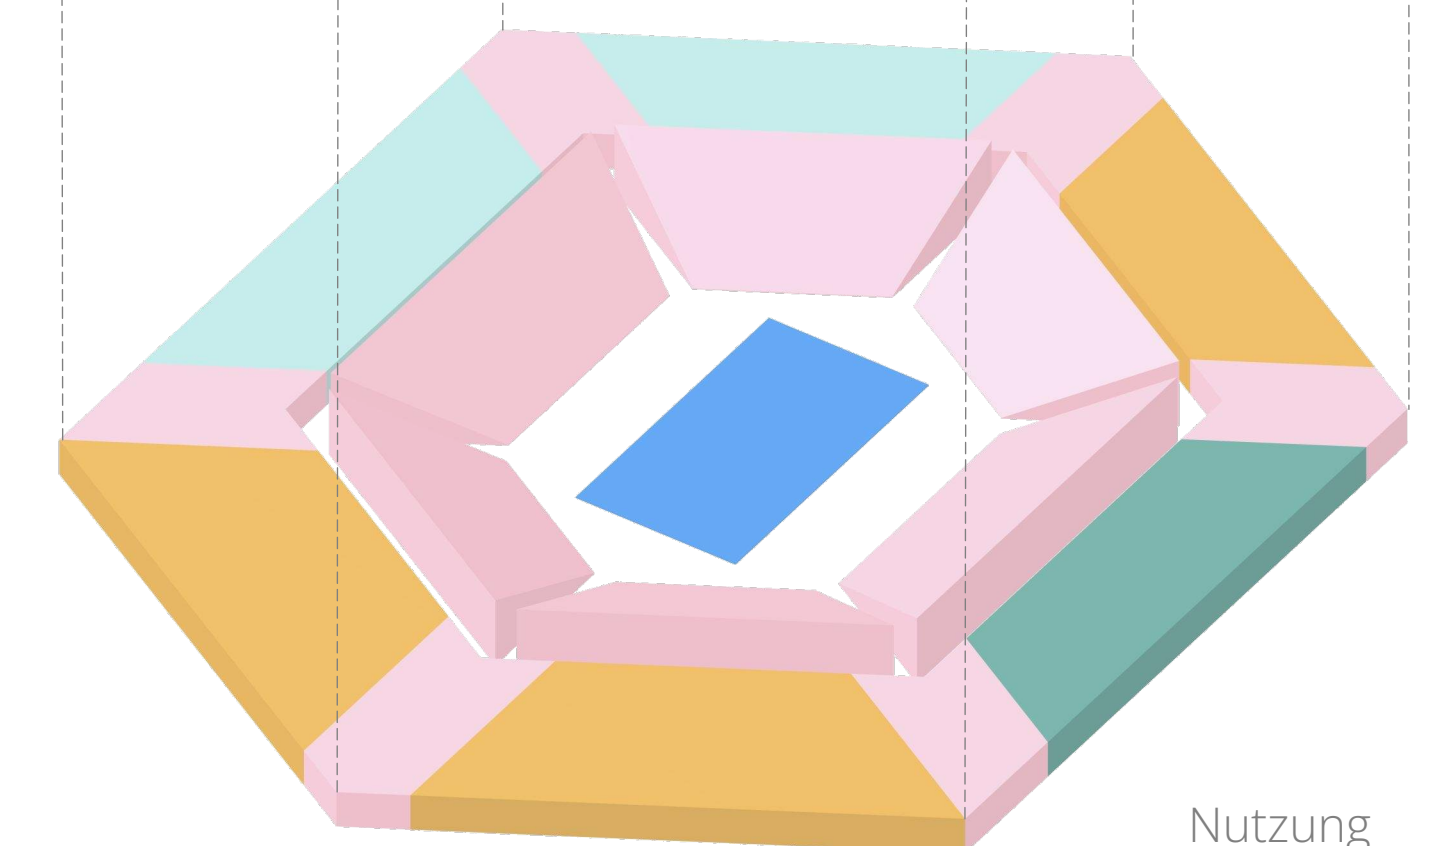


Nutzung
2.UG

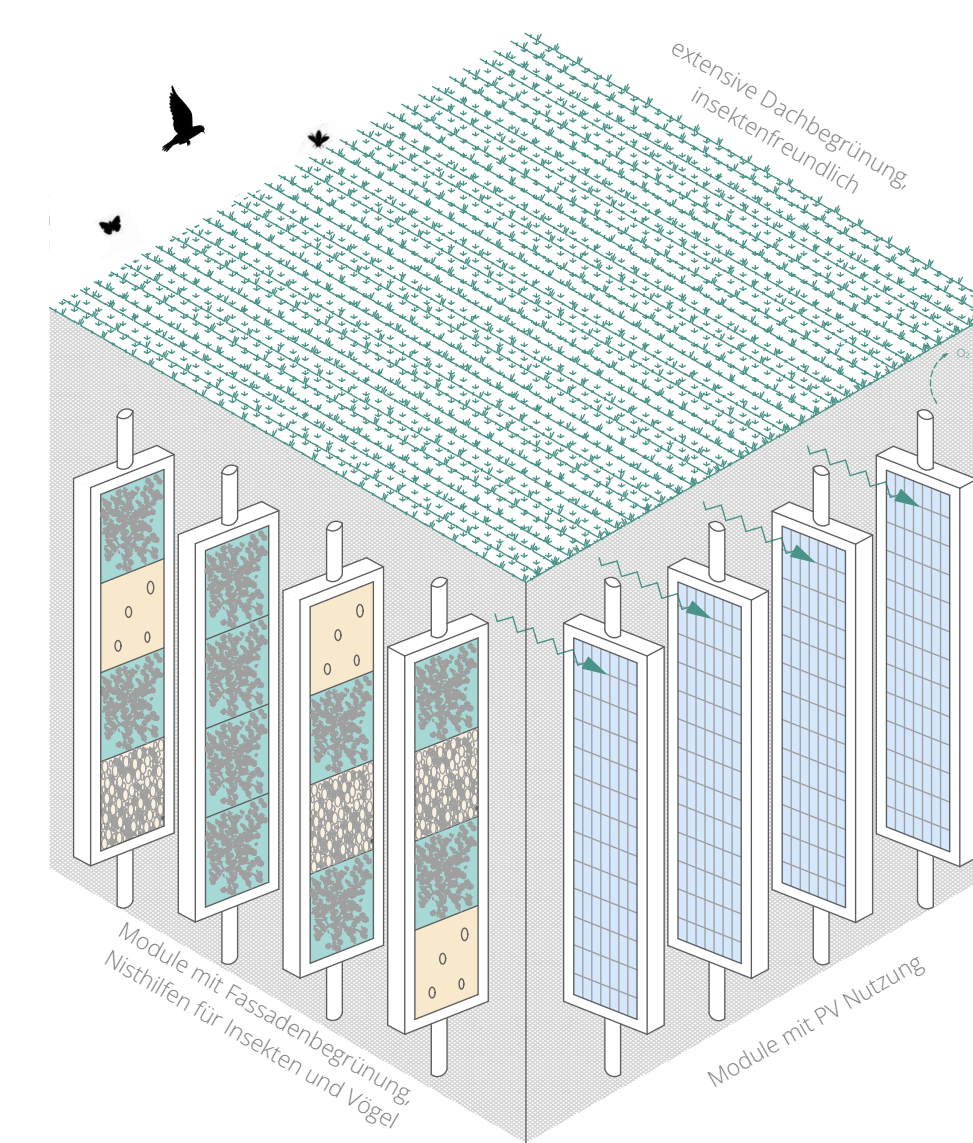


Modulsystem Fassade

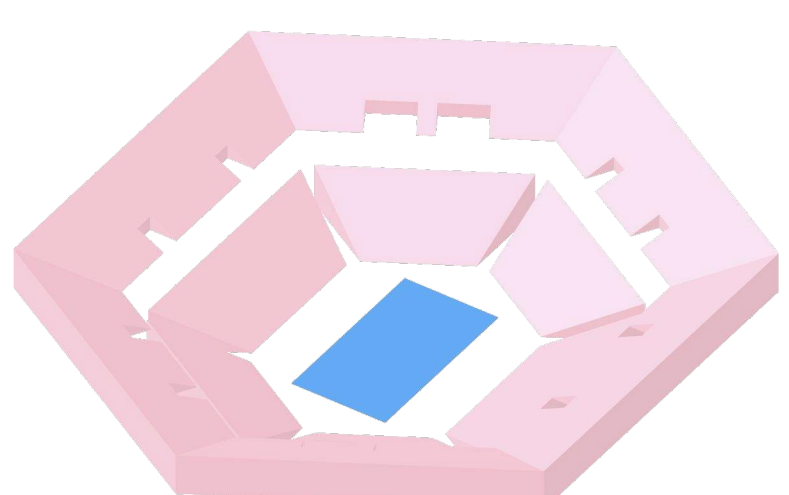


Sportveranstaltung

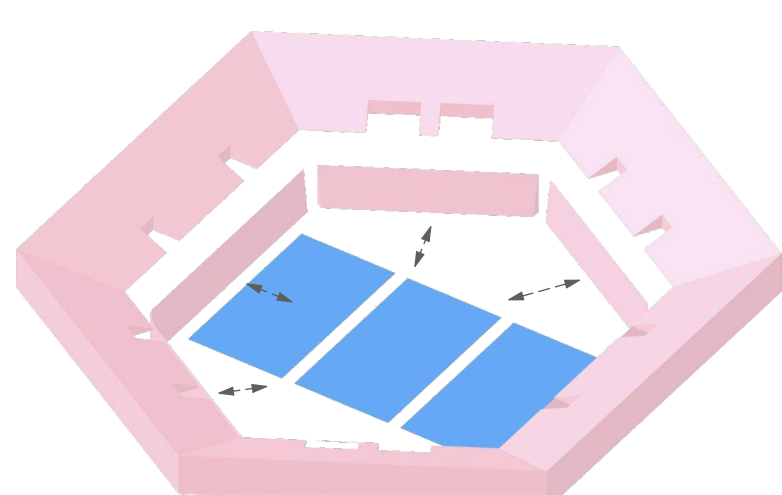

Dreifeldhalle Vereine

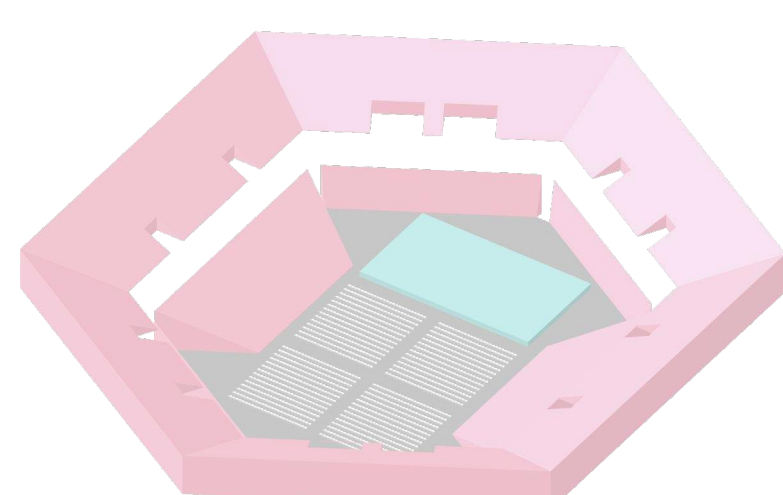

Konzerte und Veranstaltungen

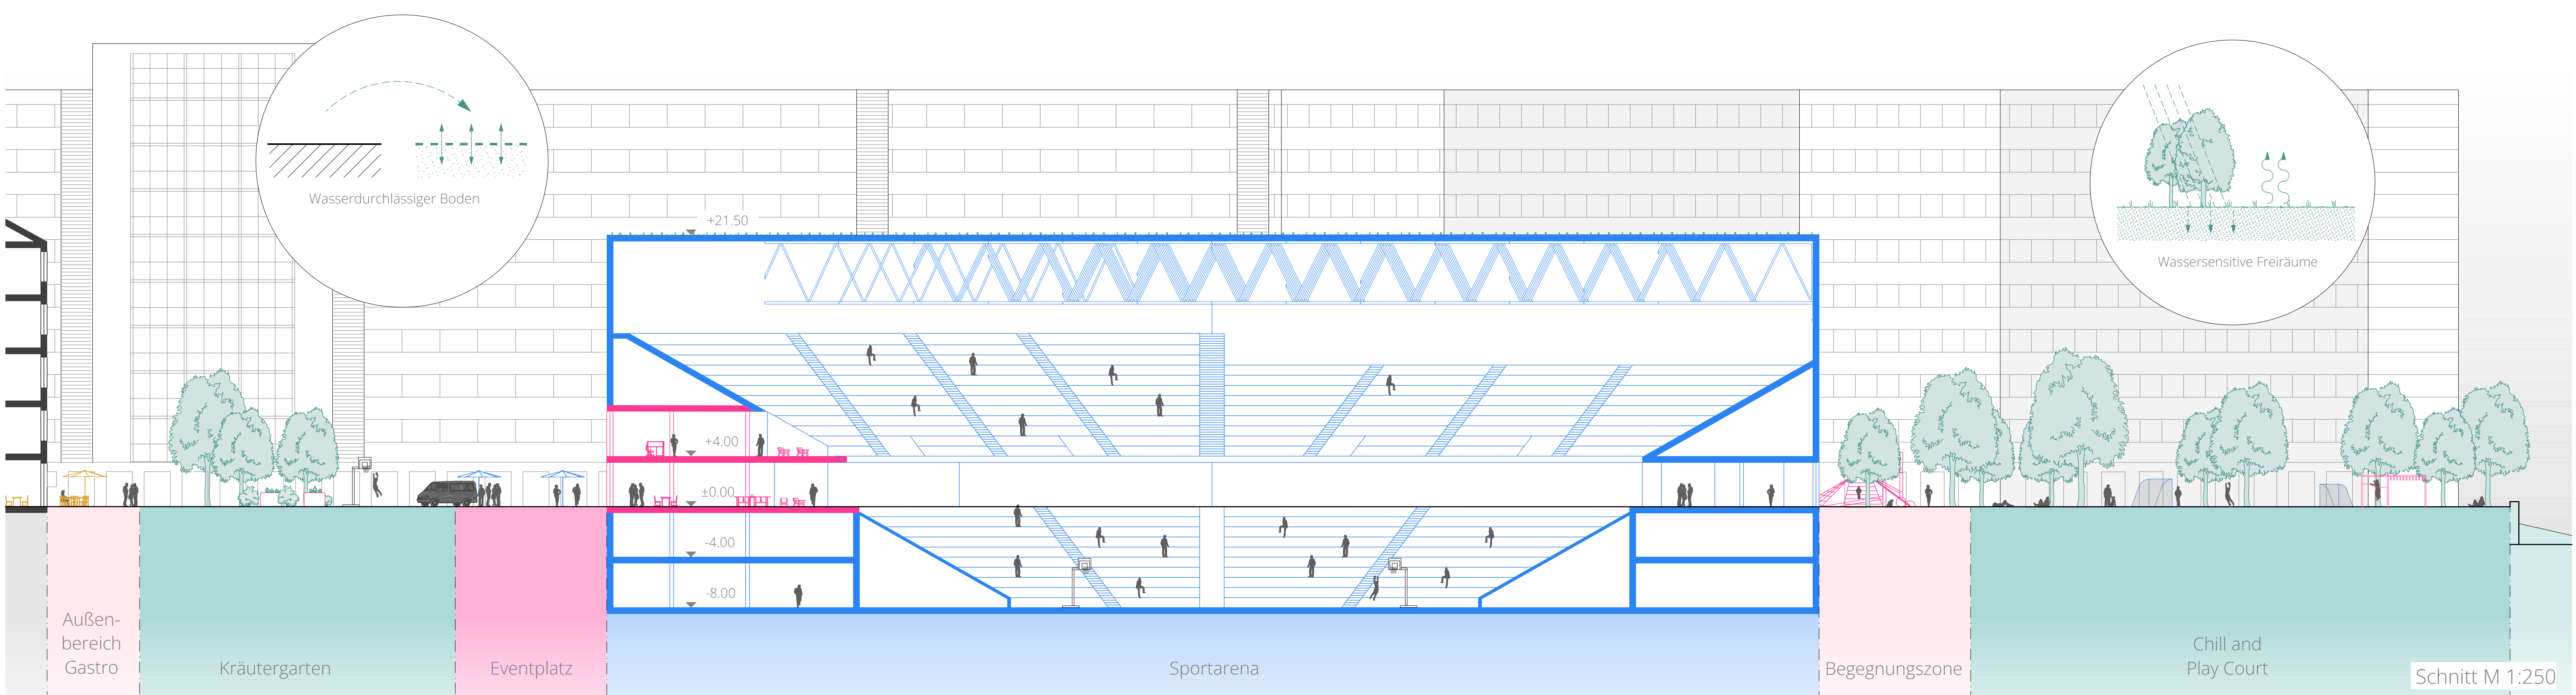

Schnitt M 1:250