


Prüfexemplar

Geprüft am 2. Juni 1969
Staatliche Baubehörde
VEVO NÜRNBERG OBERNAT
KAPITÄLSTADT
Erstellt: 11.1.68
Mittel: 11.1.68
Mitarbeiter: 11.1.68

1:100
23.5.68: P
BLOCK 105
NORDANSICHT
1/3060/P/68
10504520
4

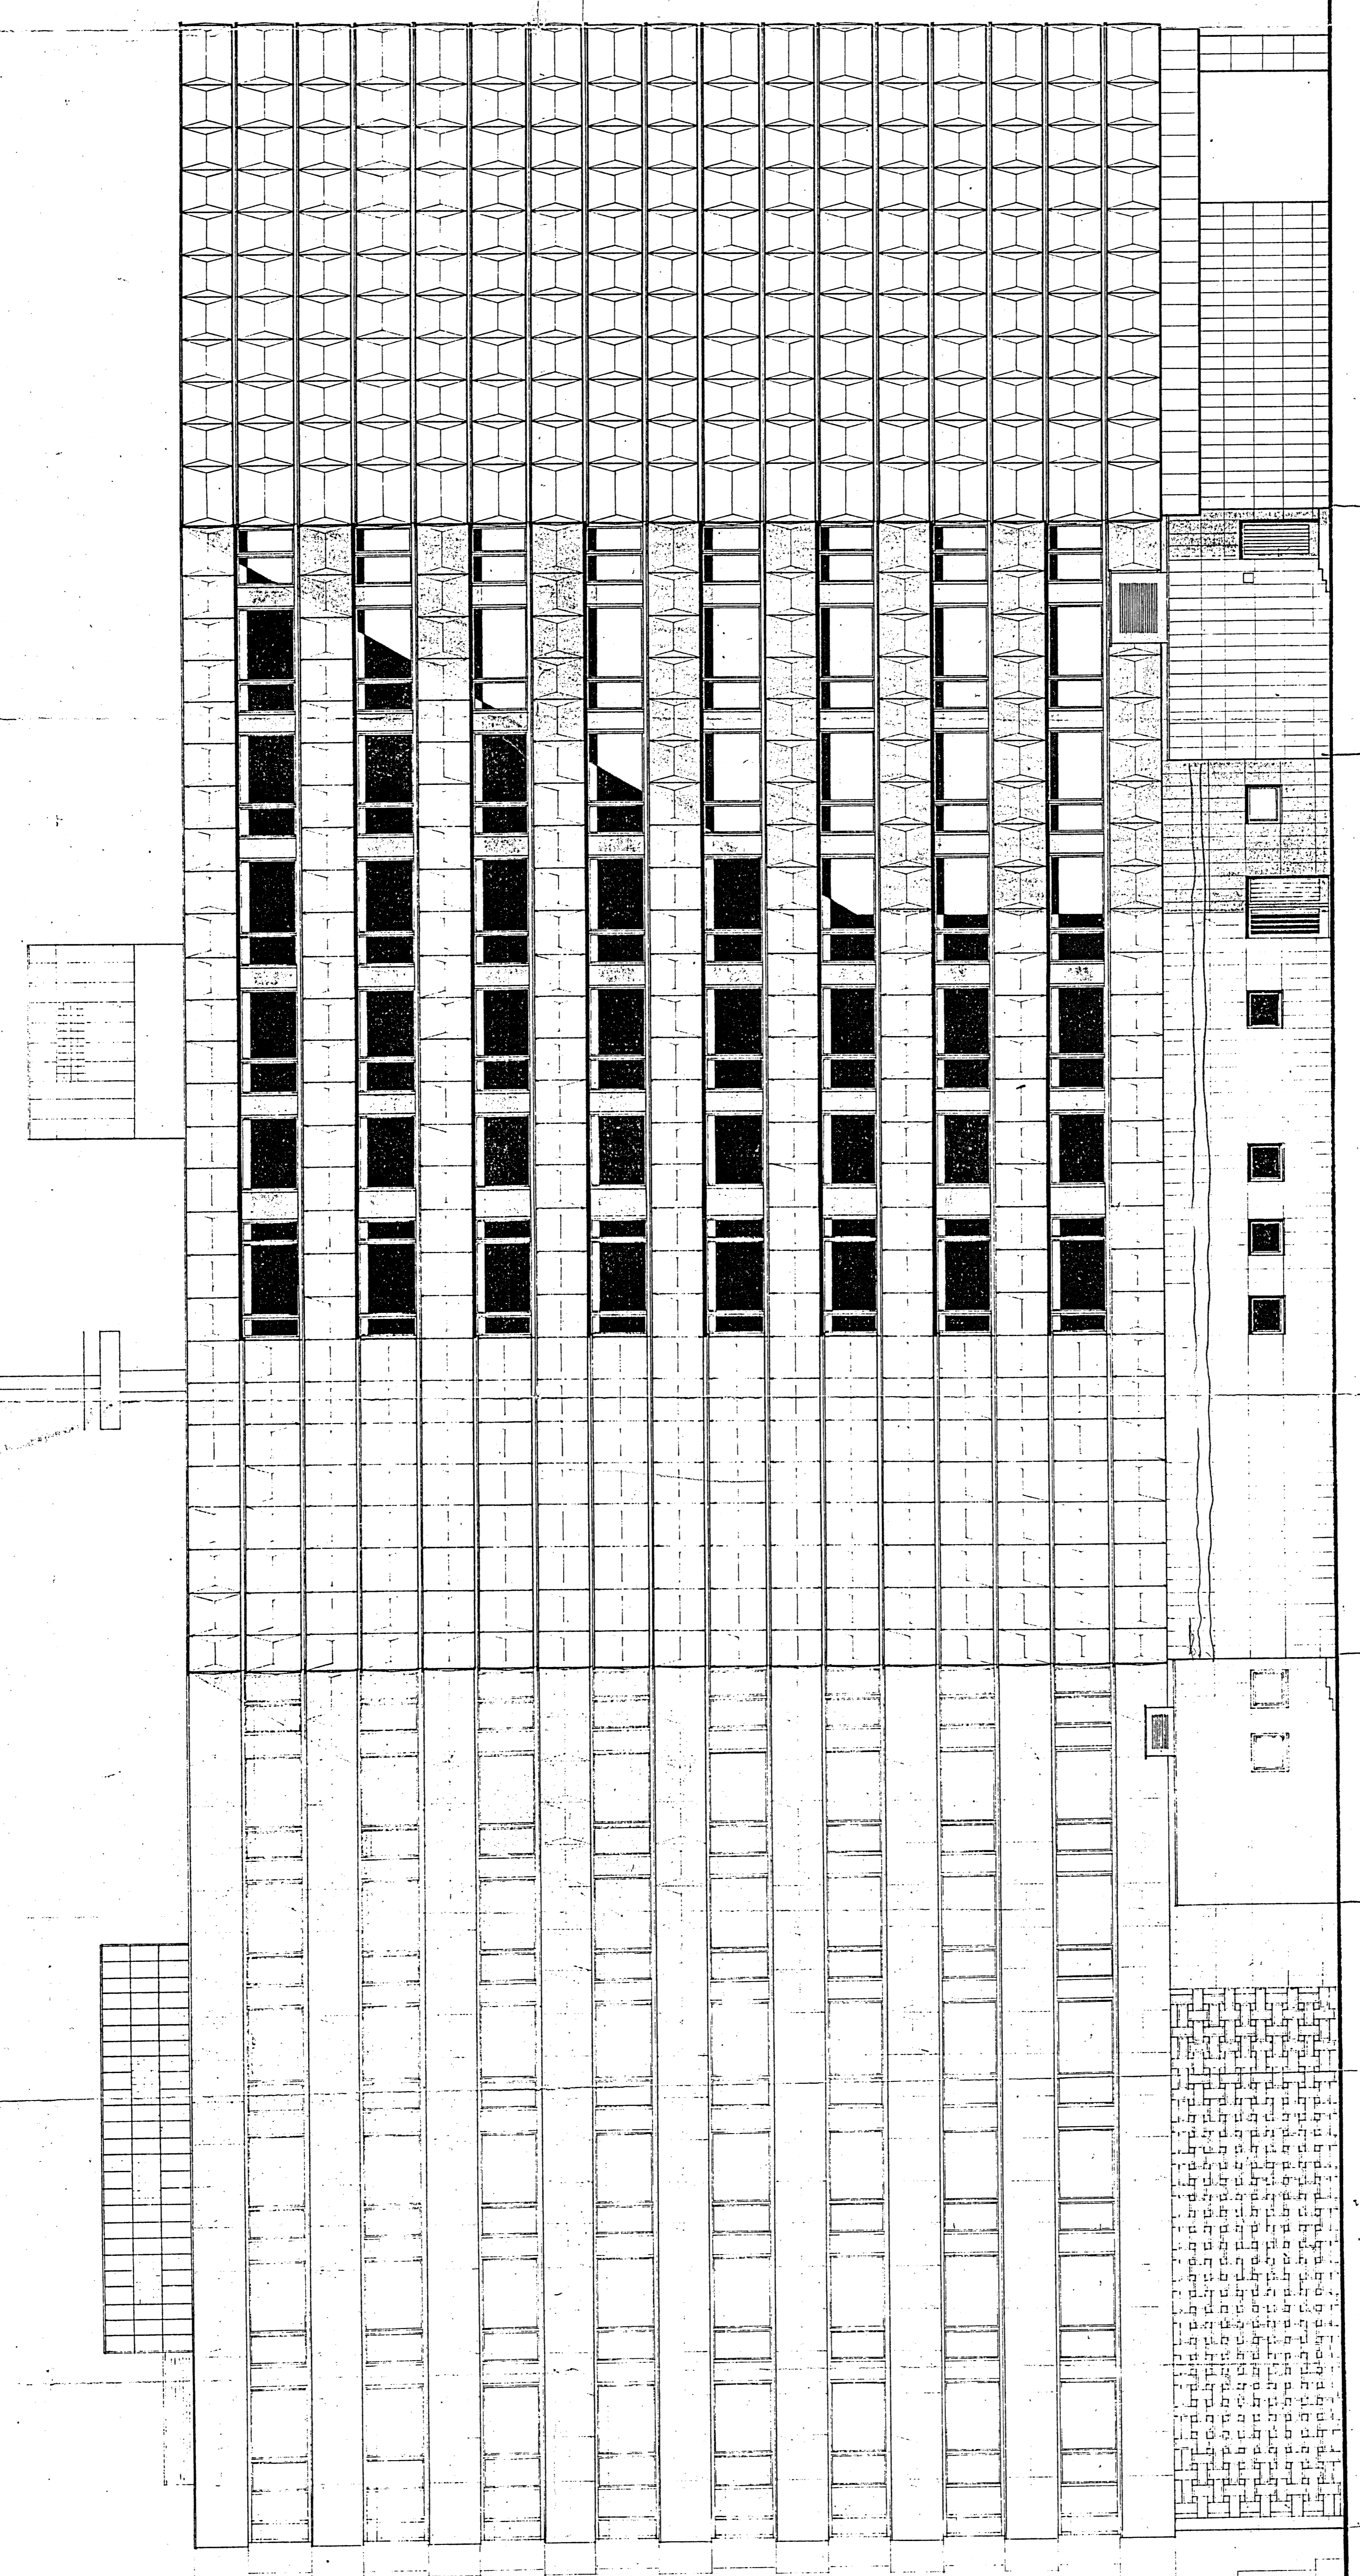

5
6
7
8
9

ANSICHT TREPPENHAUS
S. BLOCK 106, HOHAUSICHT