

# GREEN MIRROR




Luftbild




1:500

Schwarz- / Grünplan


1:2500

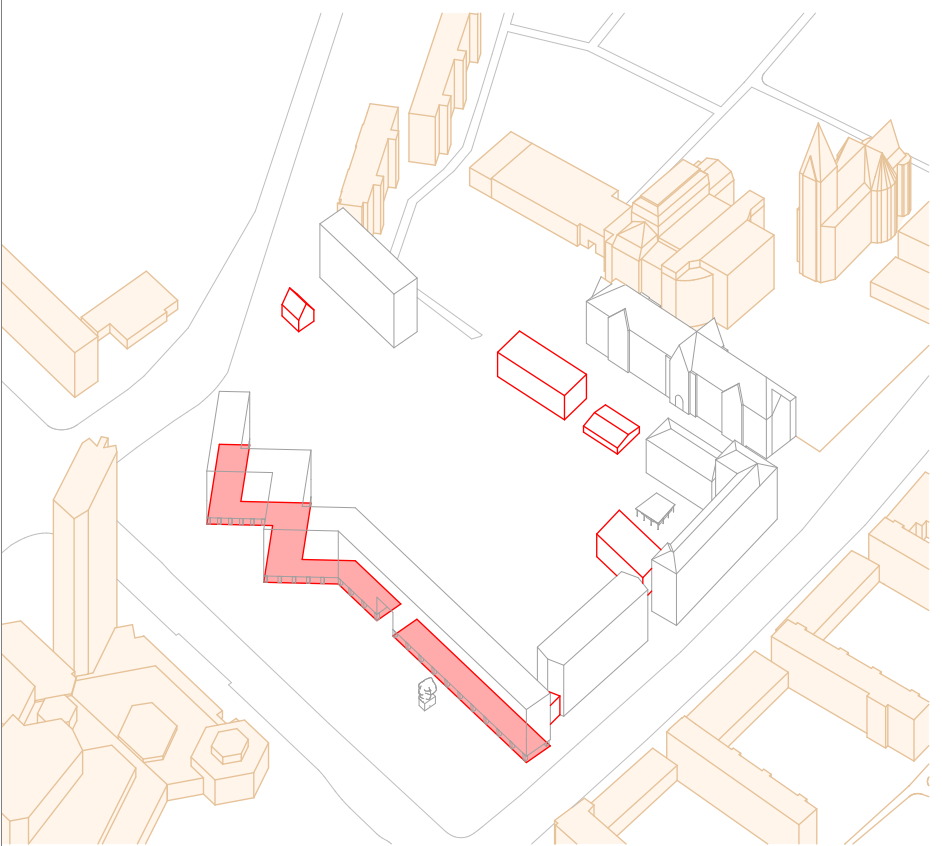


Abbruch

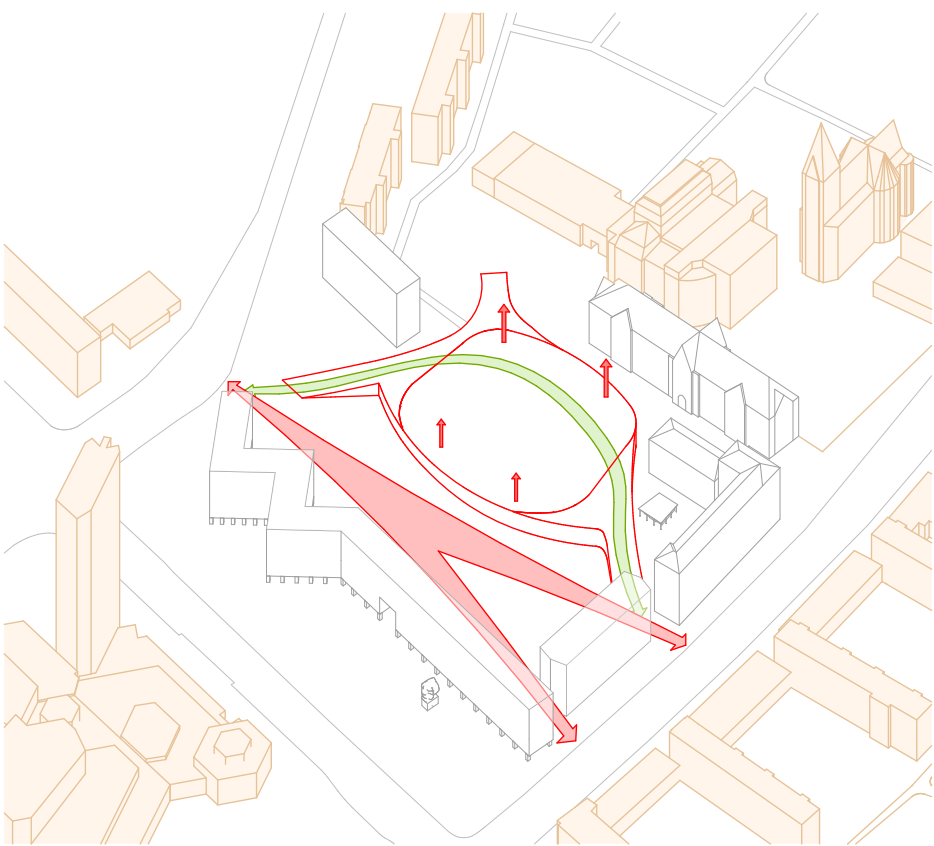


Öffnung Erdgeschoss

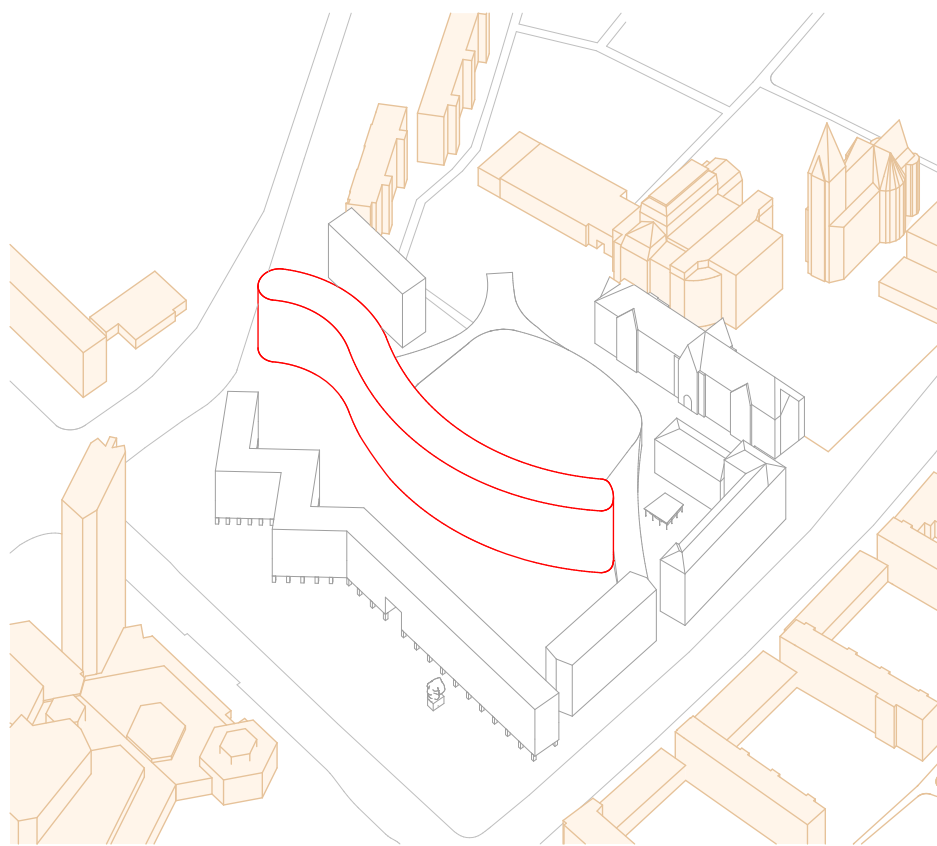


Gegenspieler Parteisäge

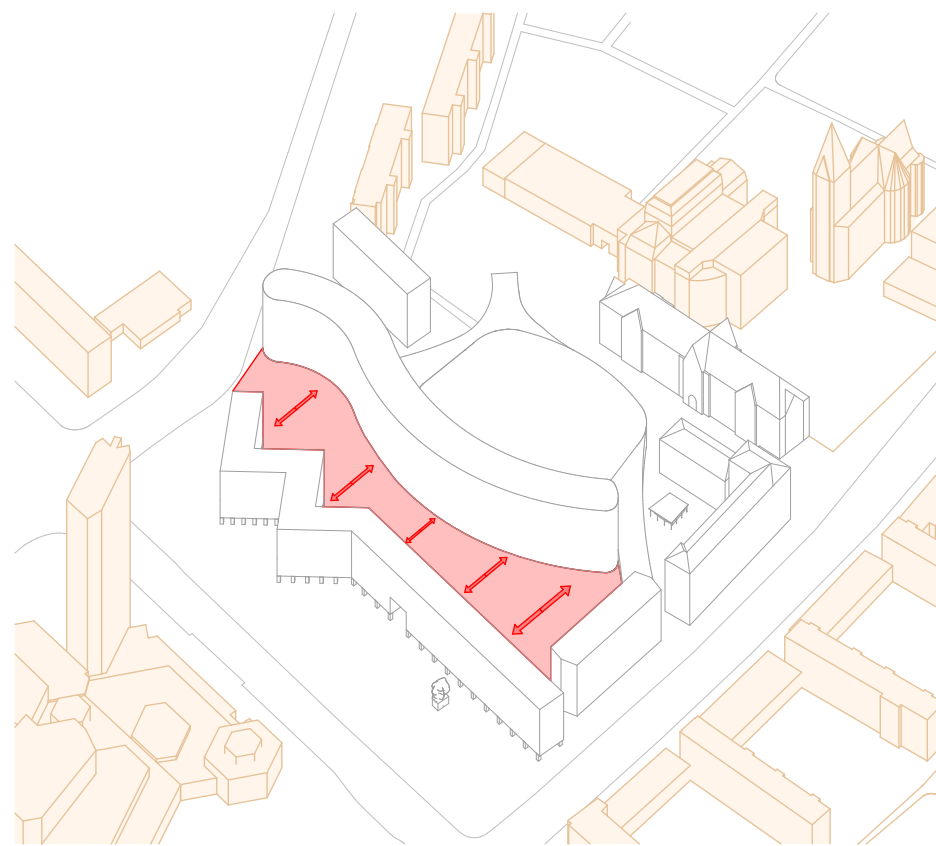

Entstehung Boulevard

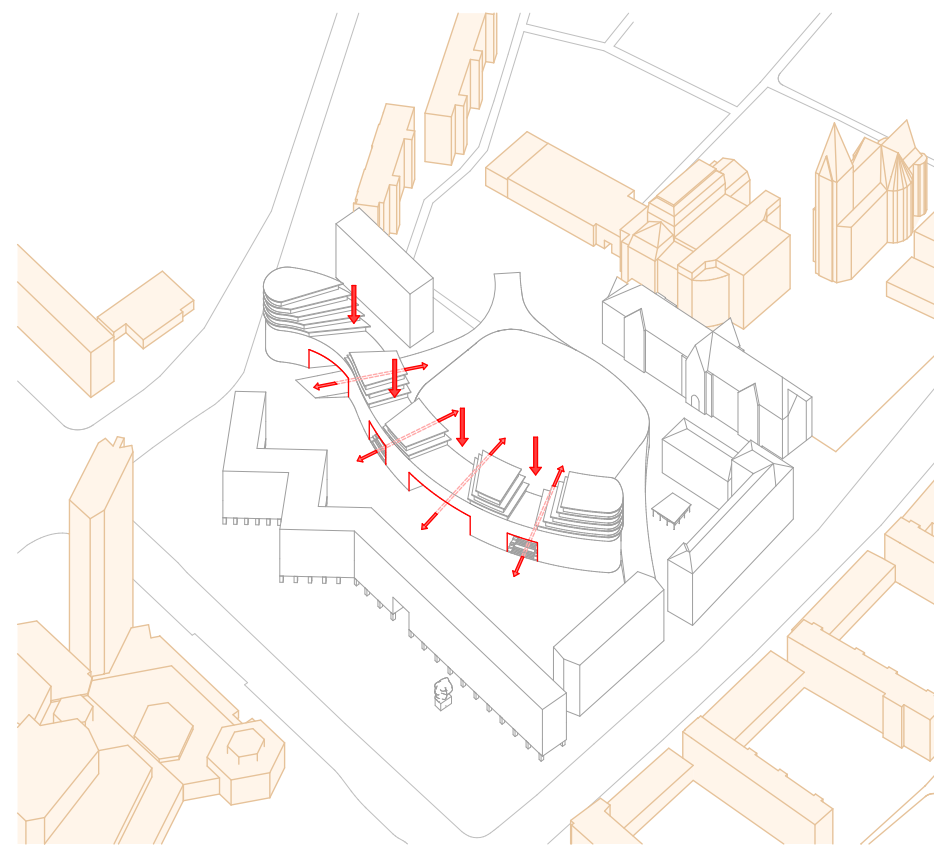

Sektionierung / Öffnung des Baukörpers

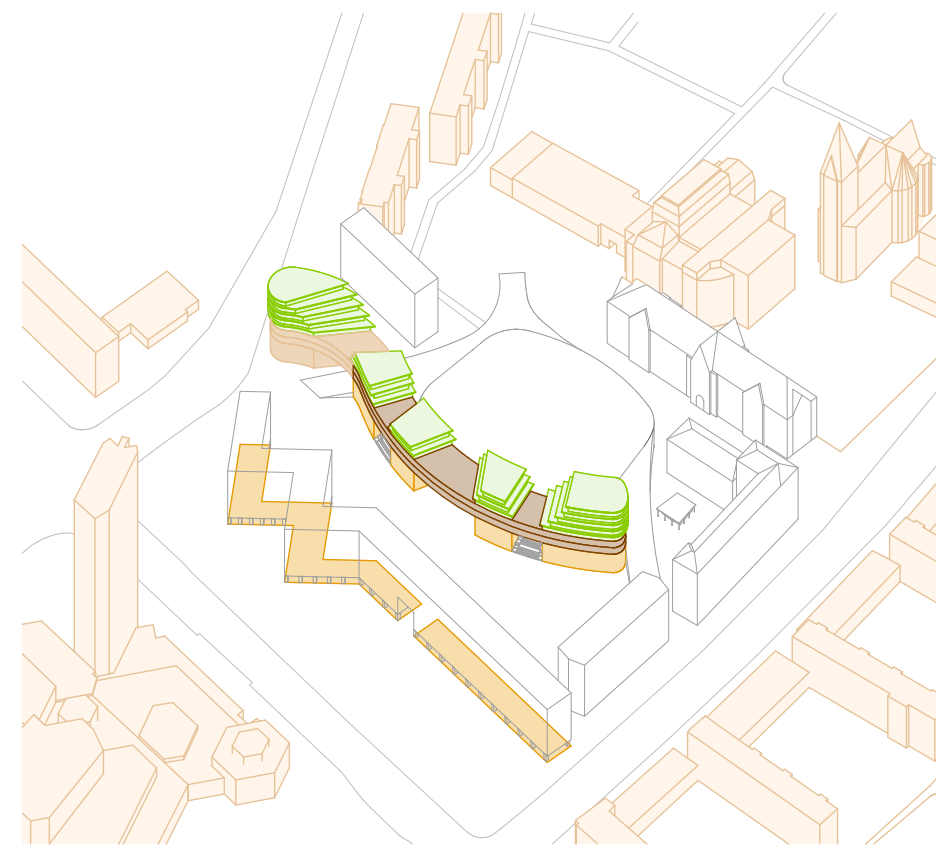

Wohnen Gewerbe Büro Hotel




Lageplan

1:1000




Ansicht

1:500

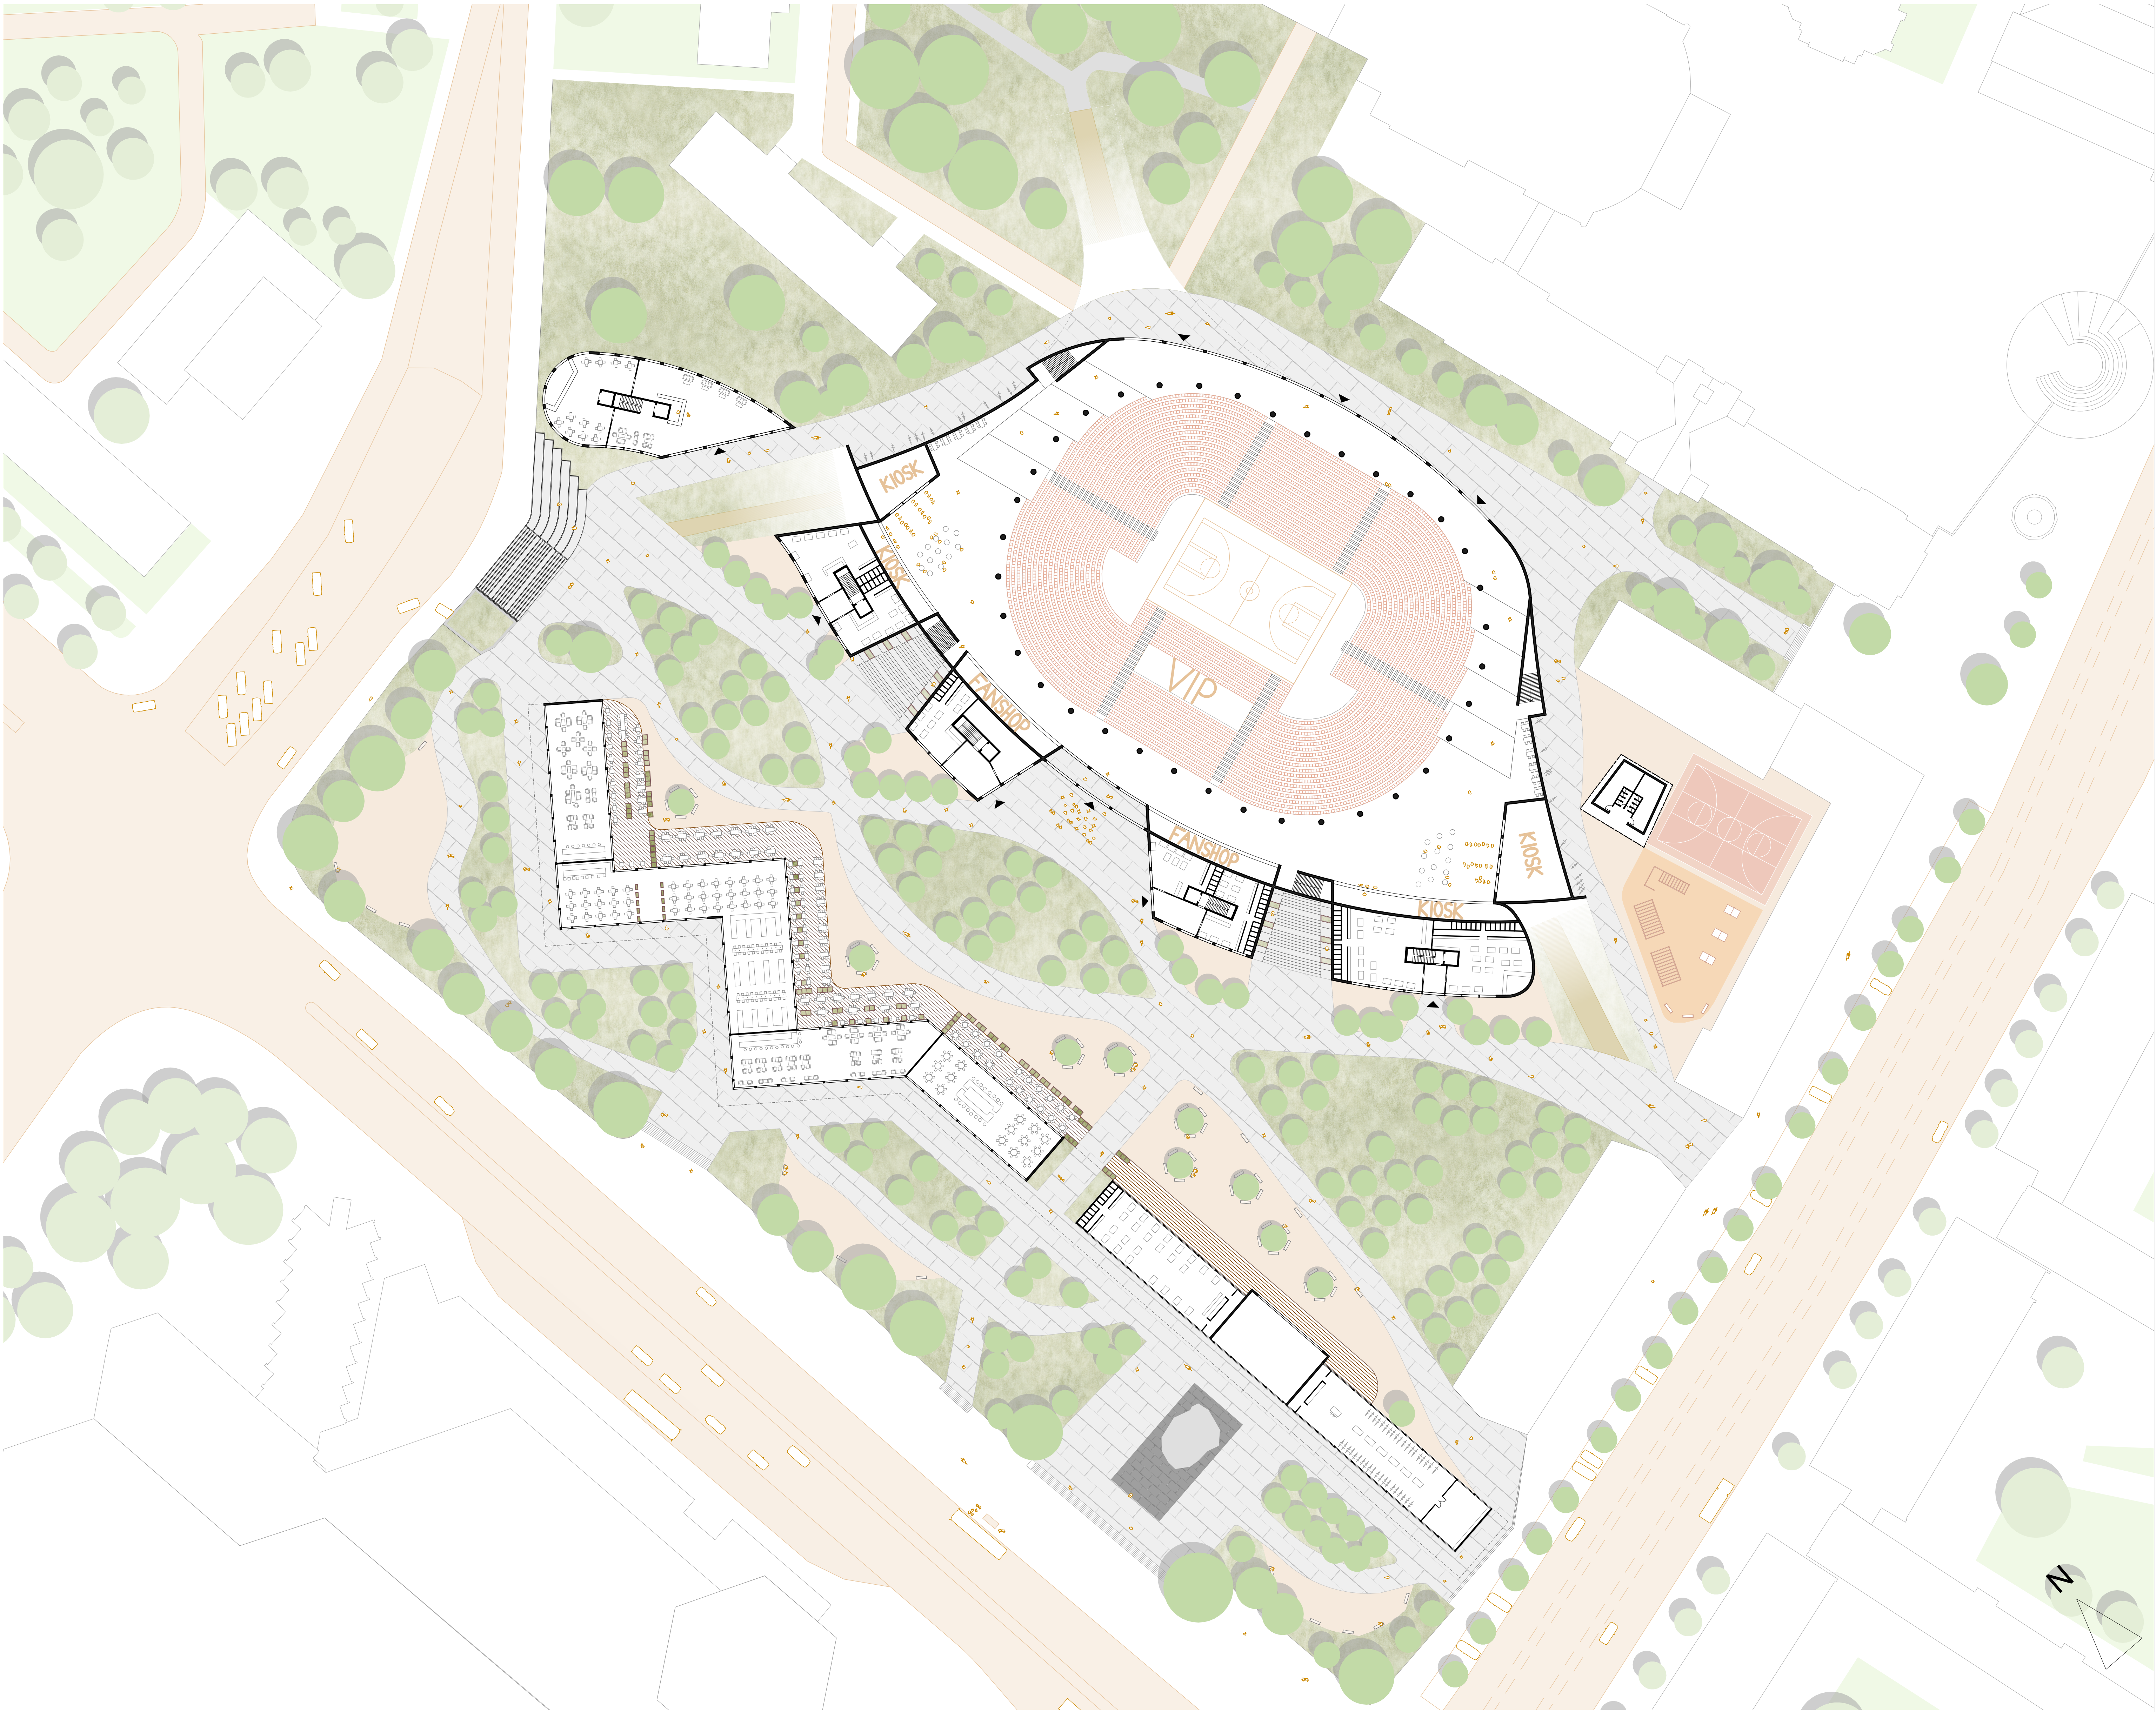

Grundriss

1:500

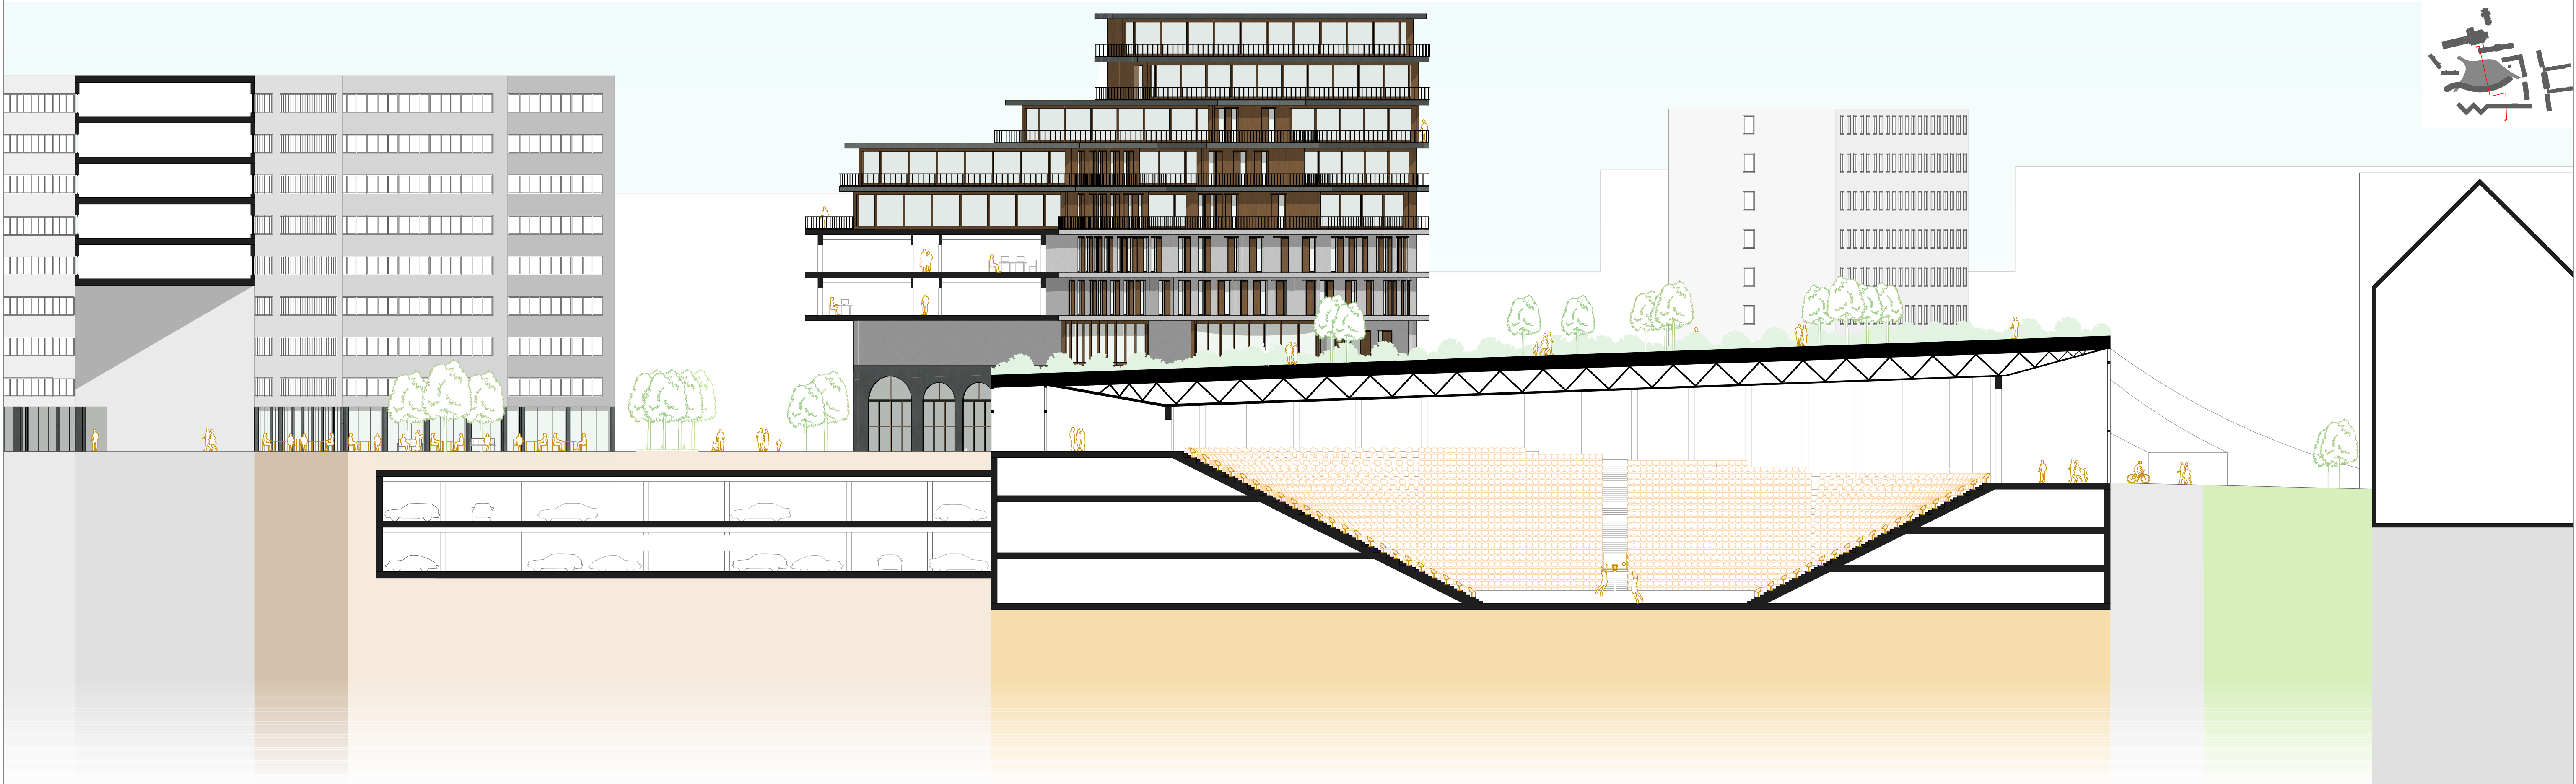

Schnitt

1:250