




Platzabfolge in Chemnitz

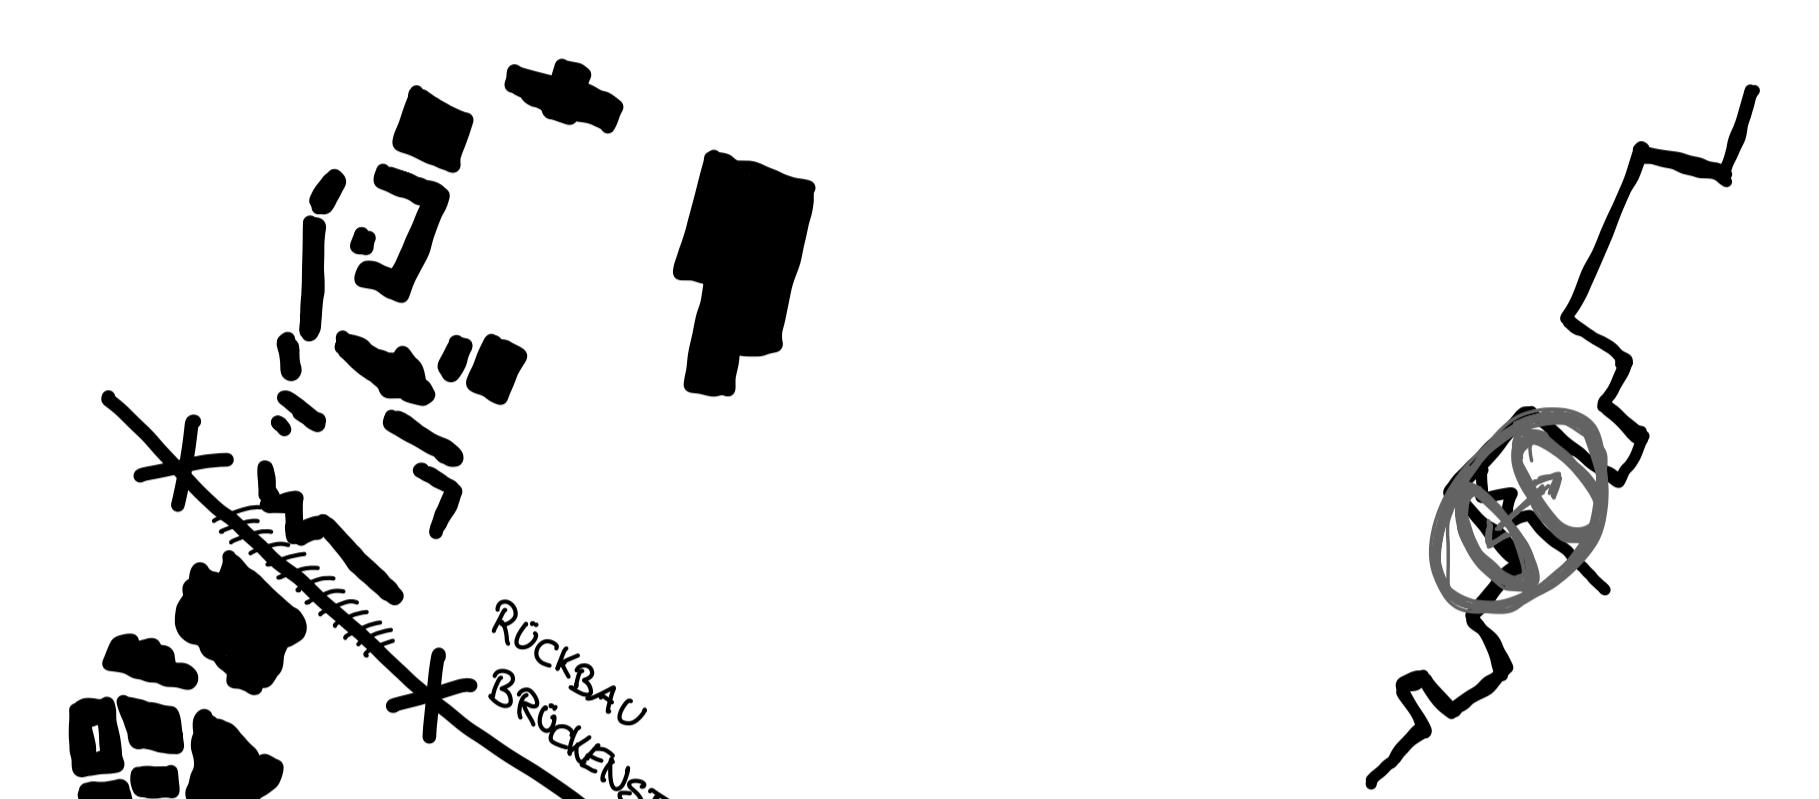


Rückbau der Brückenstraße

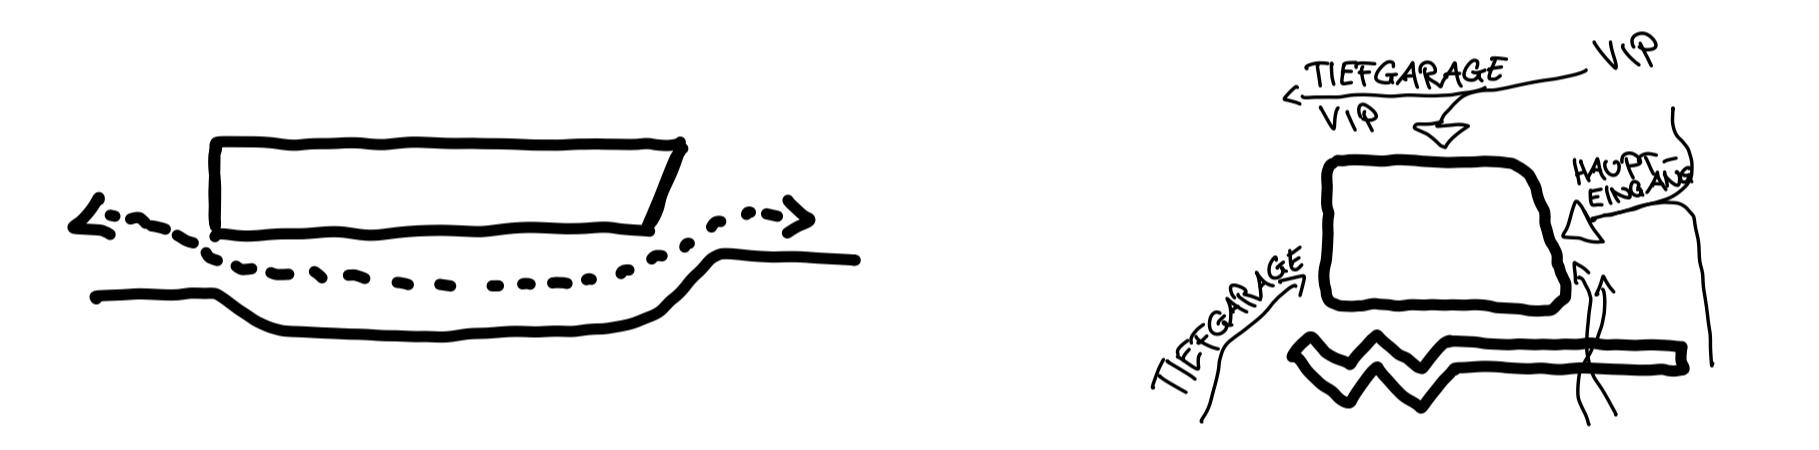


Durchlässigkeit im Erdgeschoss

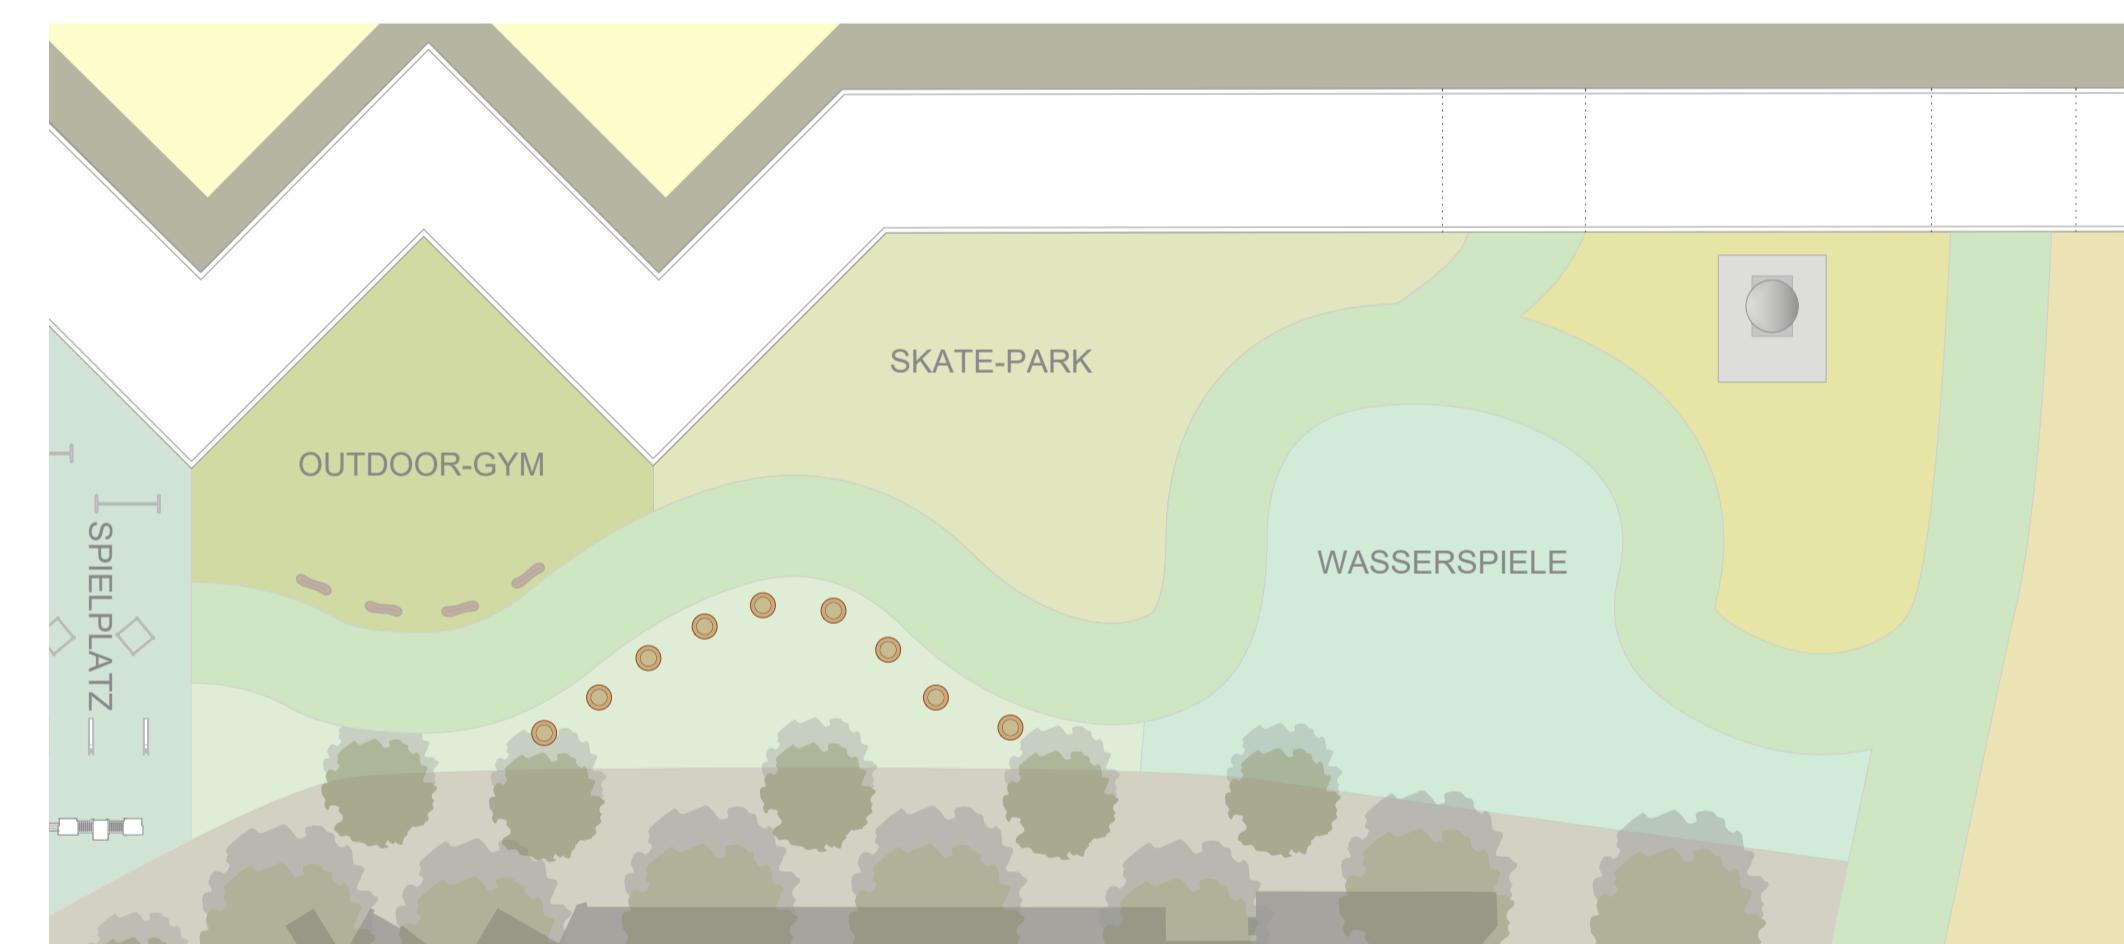


KUNST IM ÖFFENTLICHEN RAUM (Vgl. Superkilen, Kopenhagen) o.M

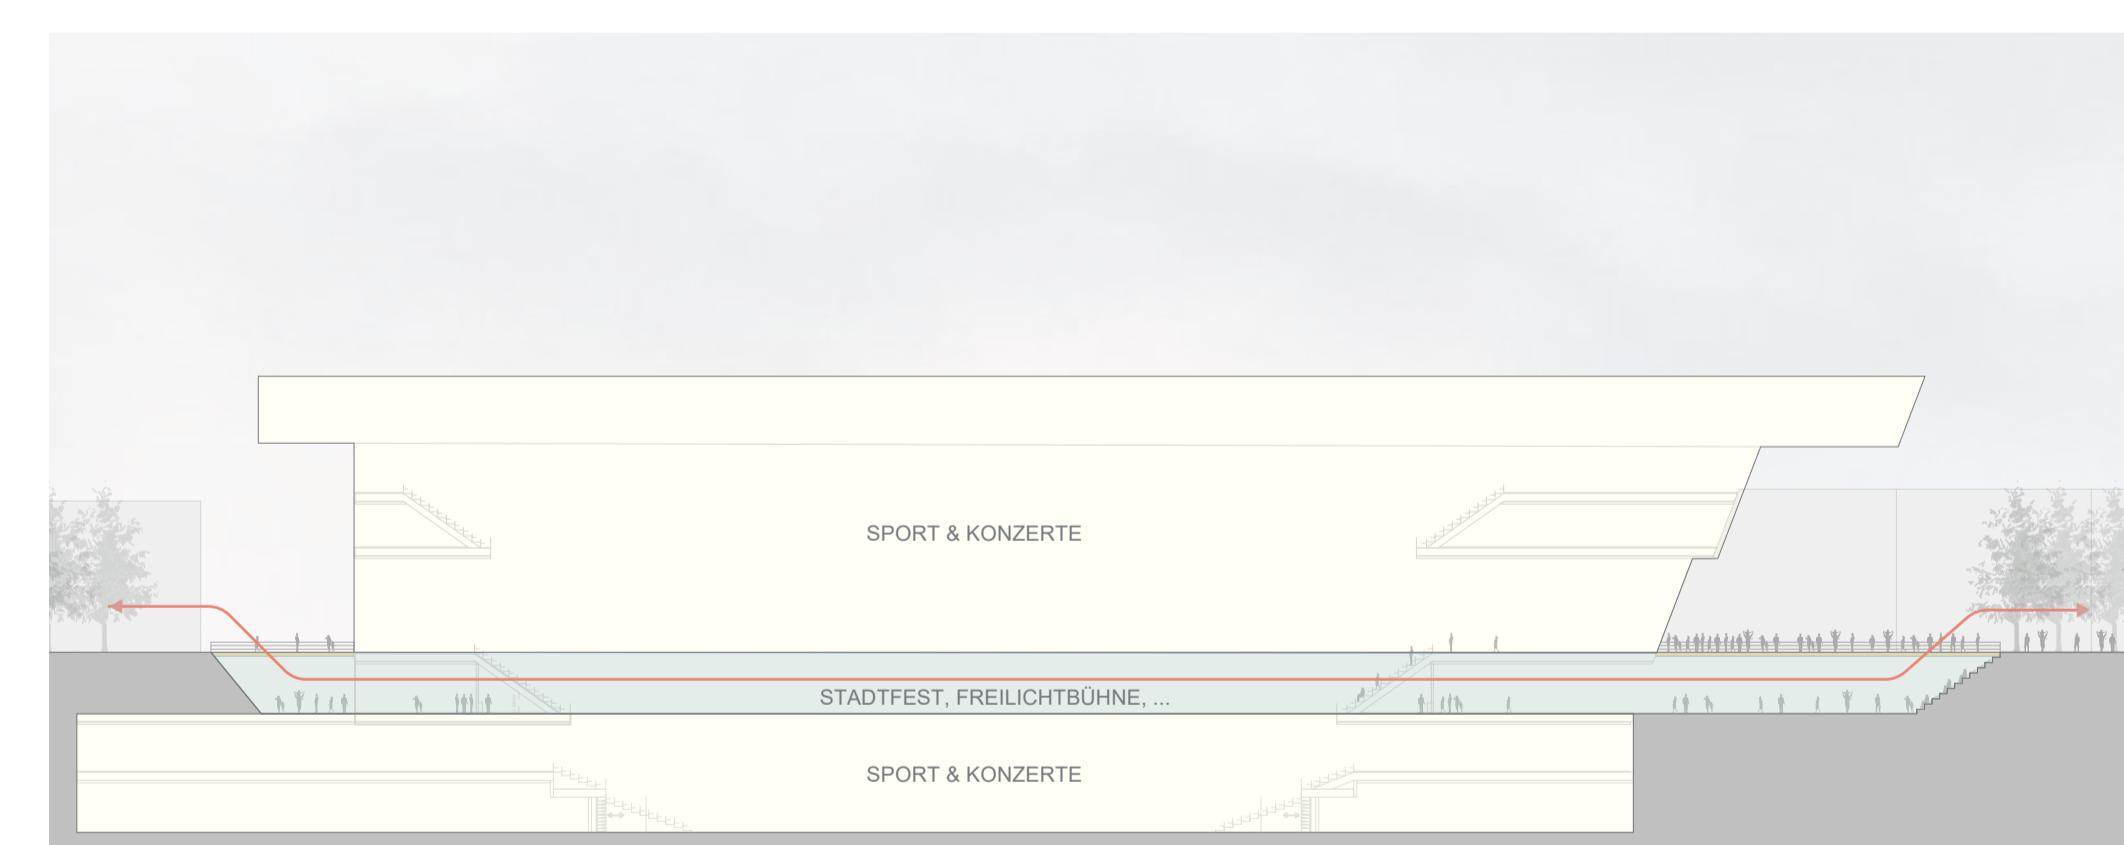


NUTZUNGSMÖGLICHKEITEN M 1:750

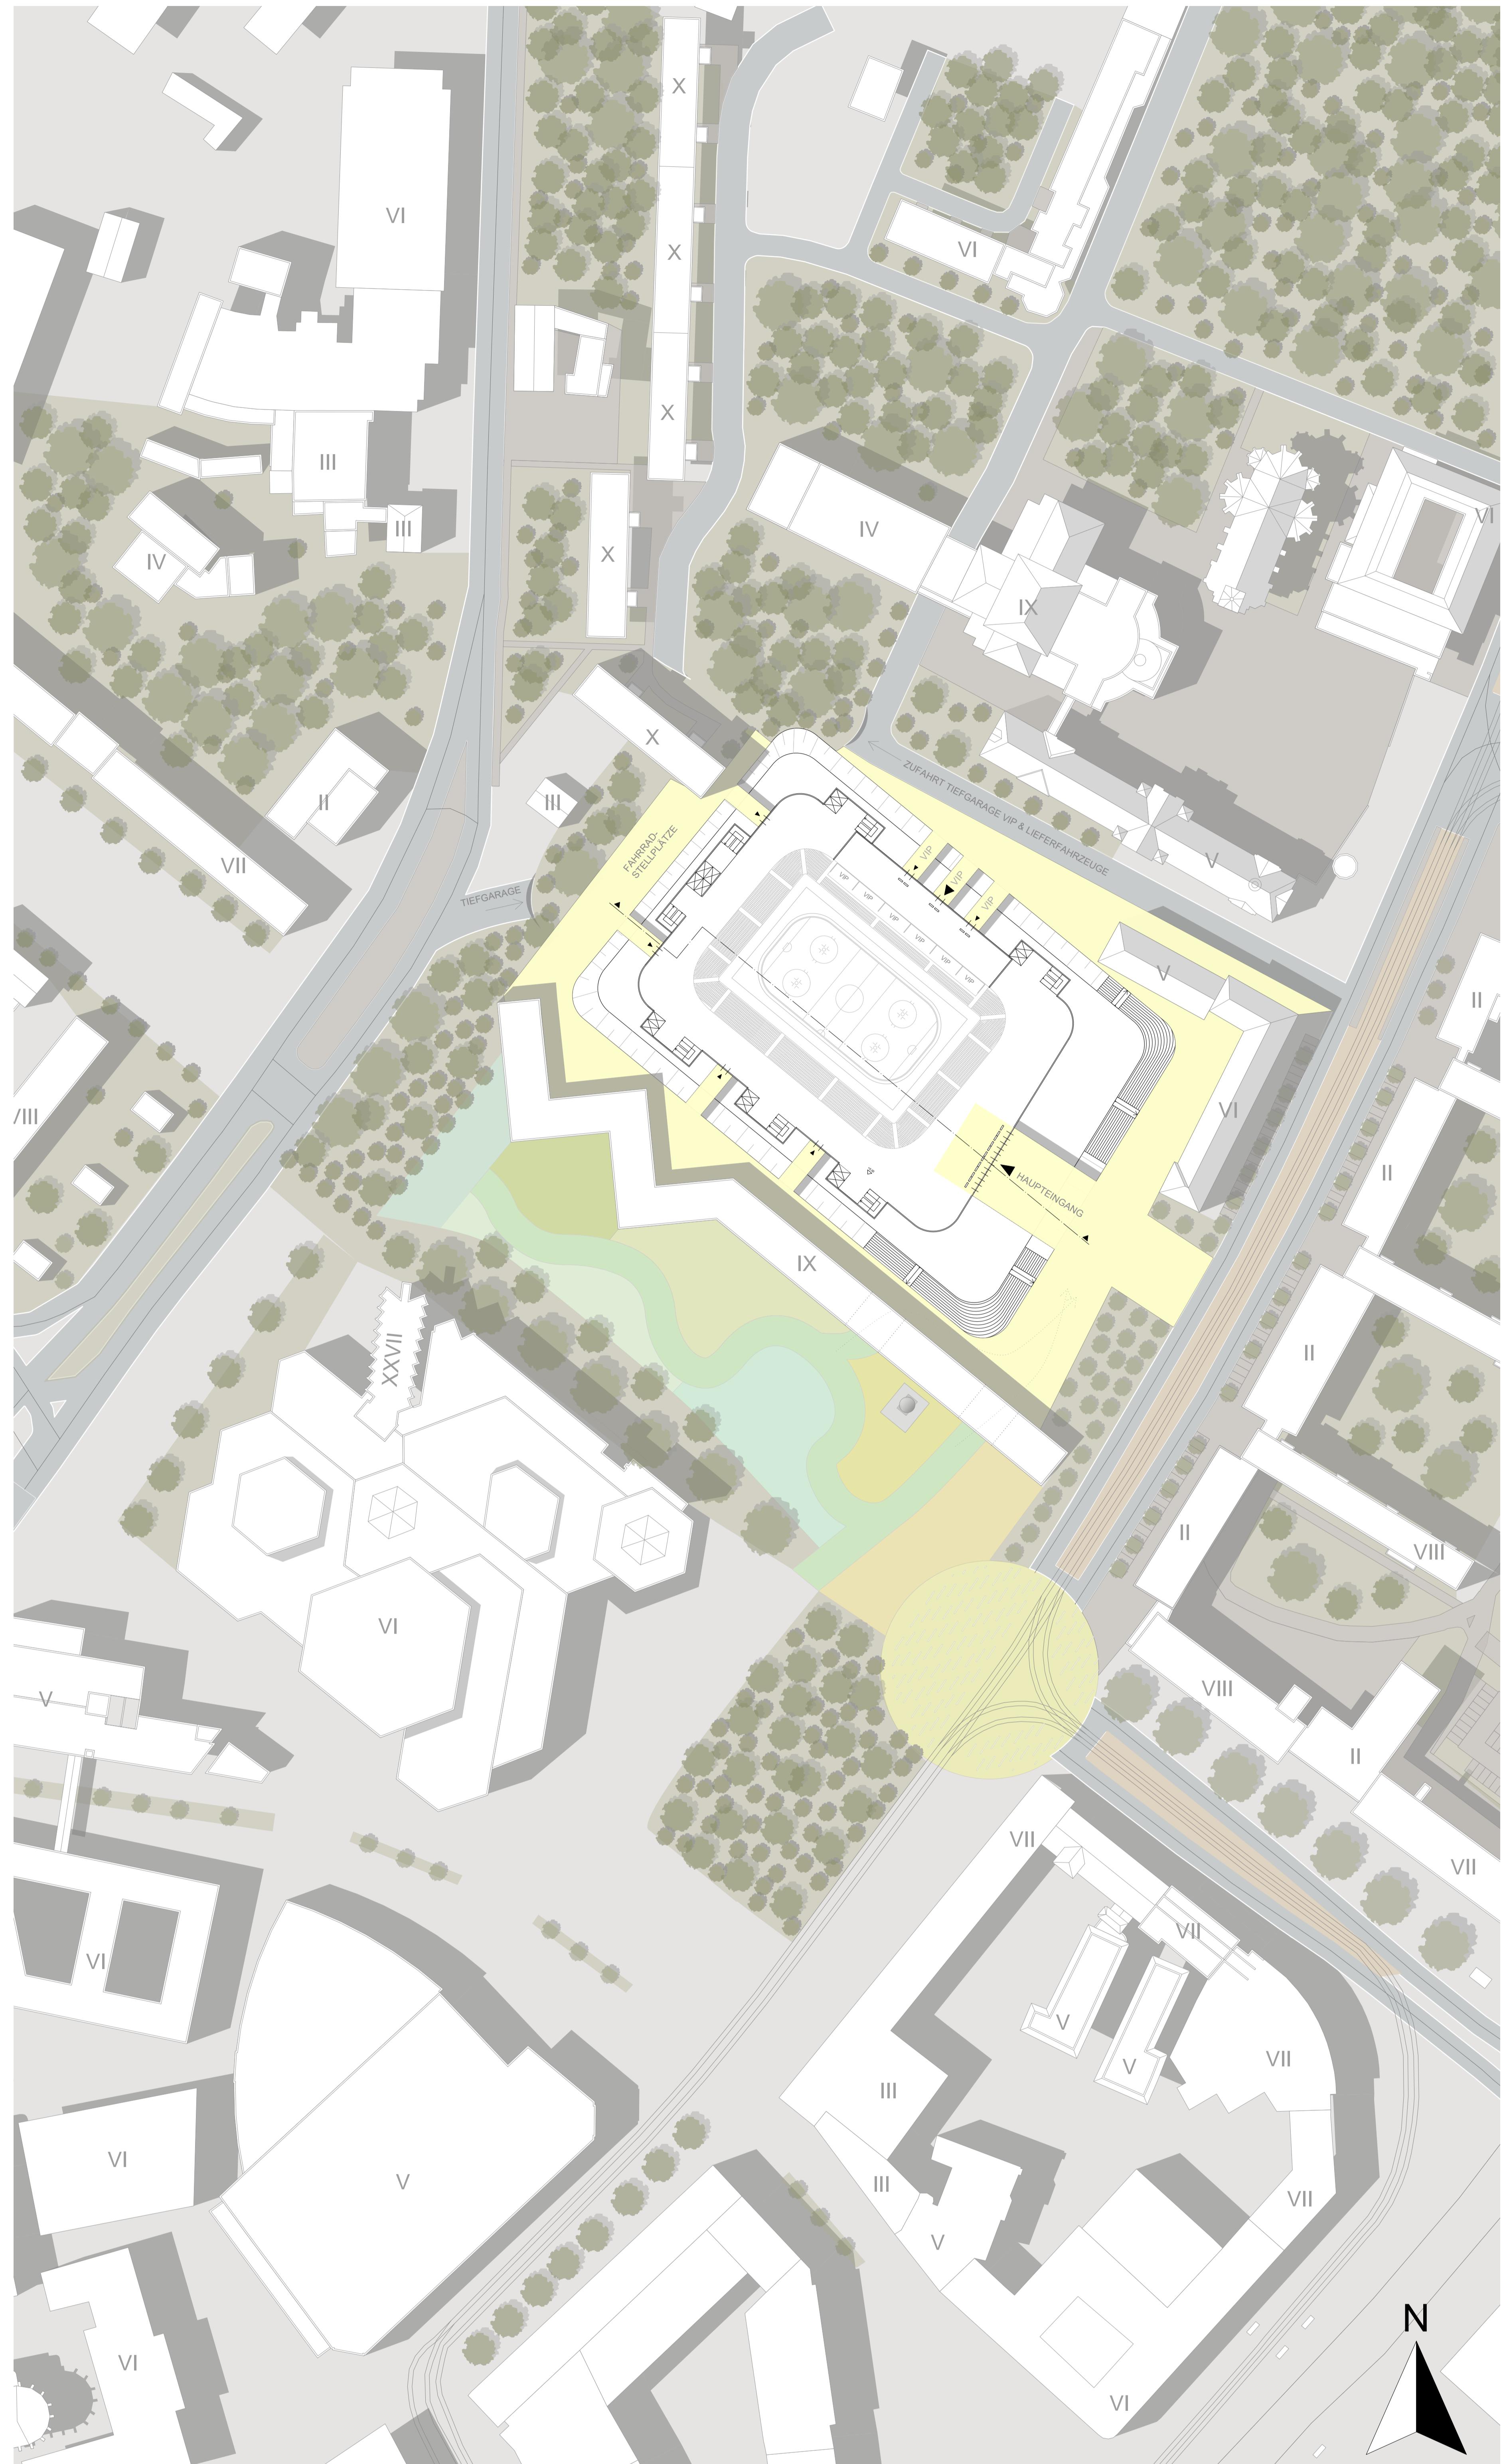


LAGEPLAN MIT GRUNDRISS EBENE 0 M 1:1000

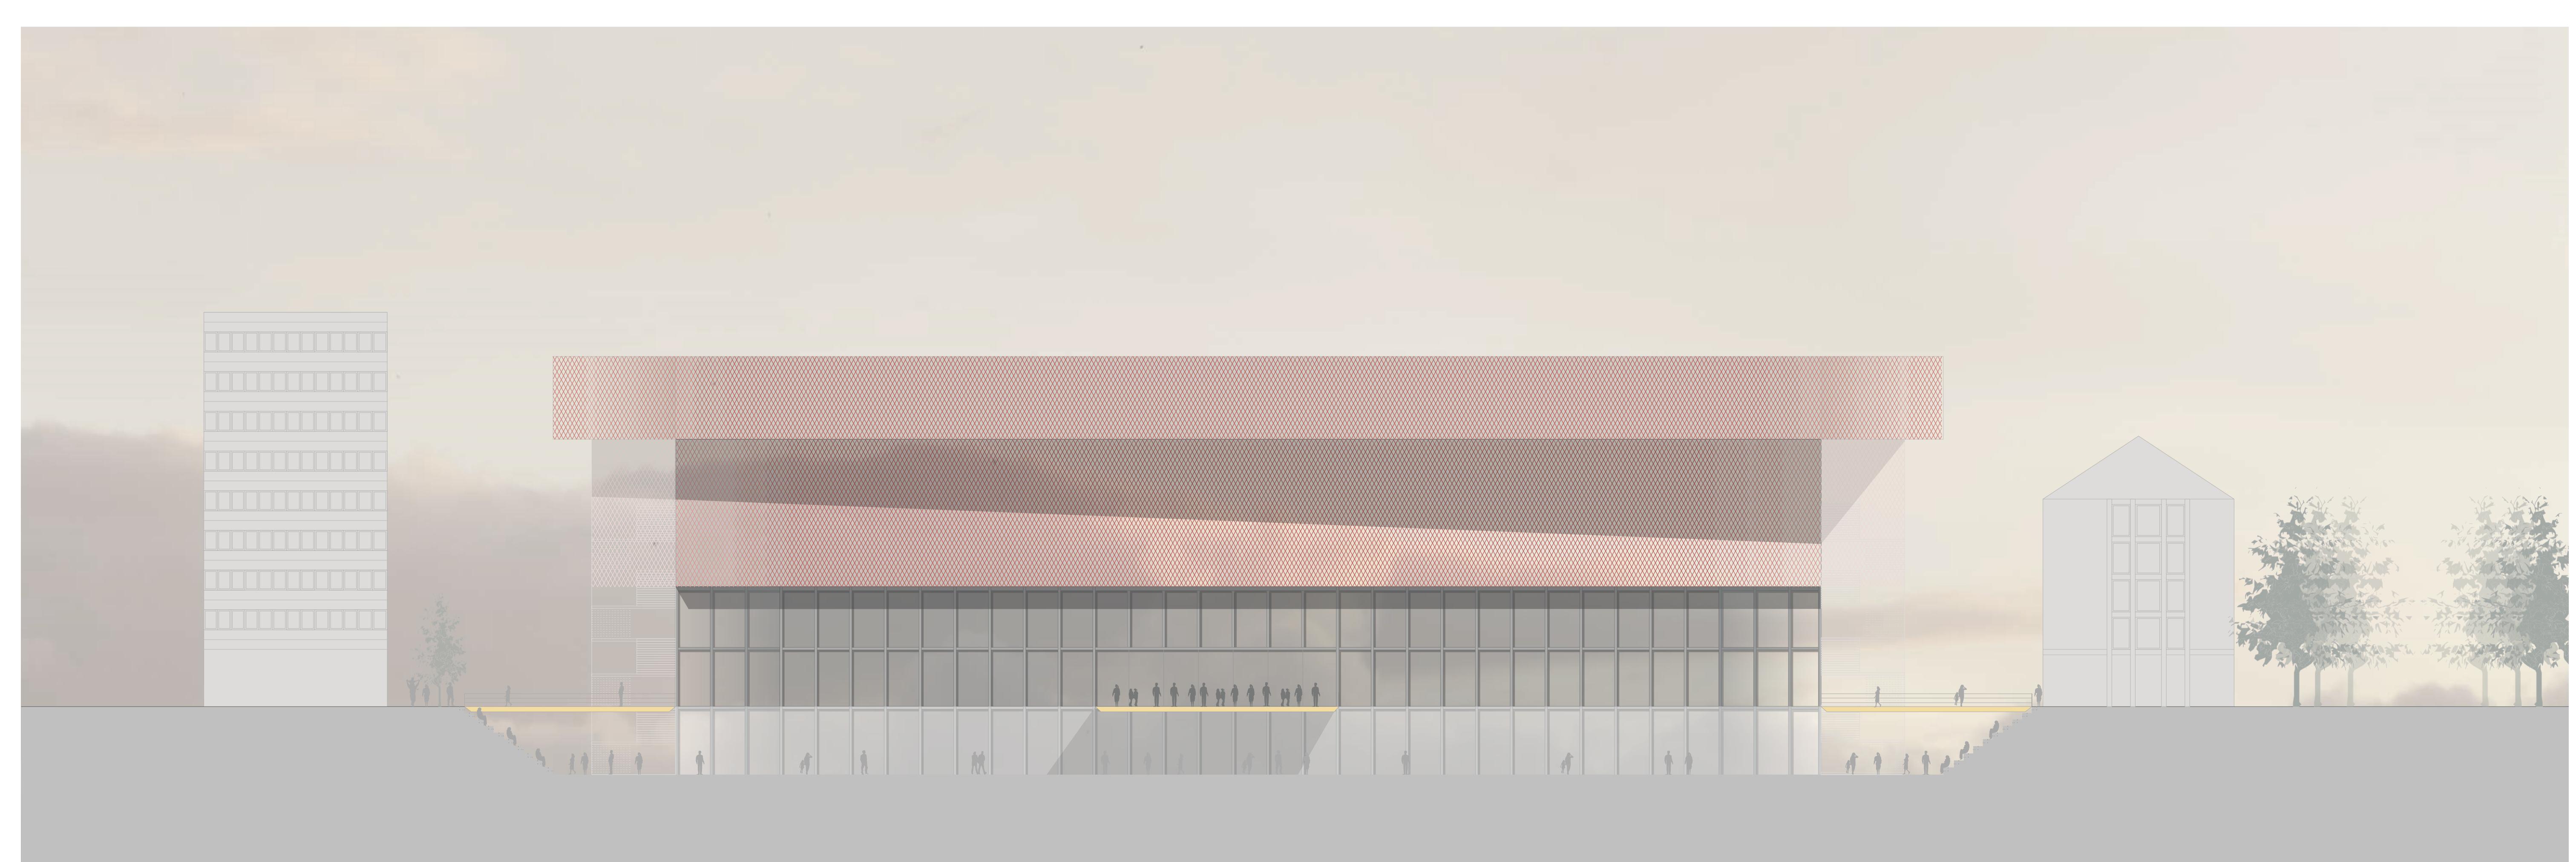


ANSICHT HAUPTEINGANG M 1:250

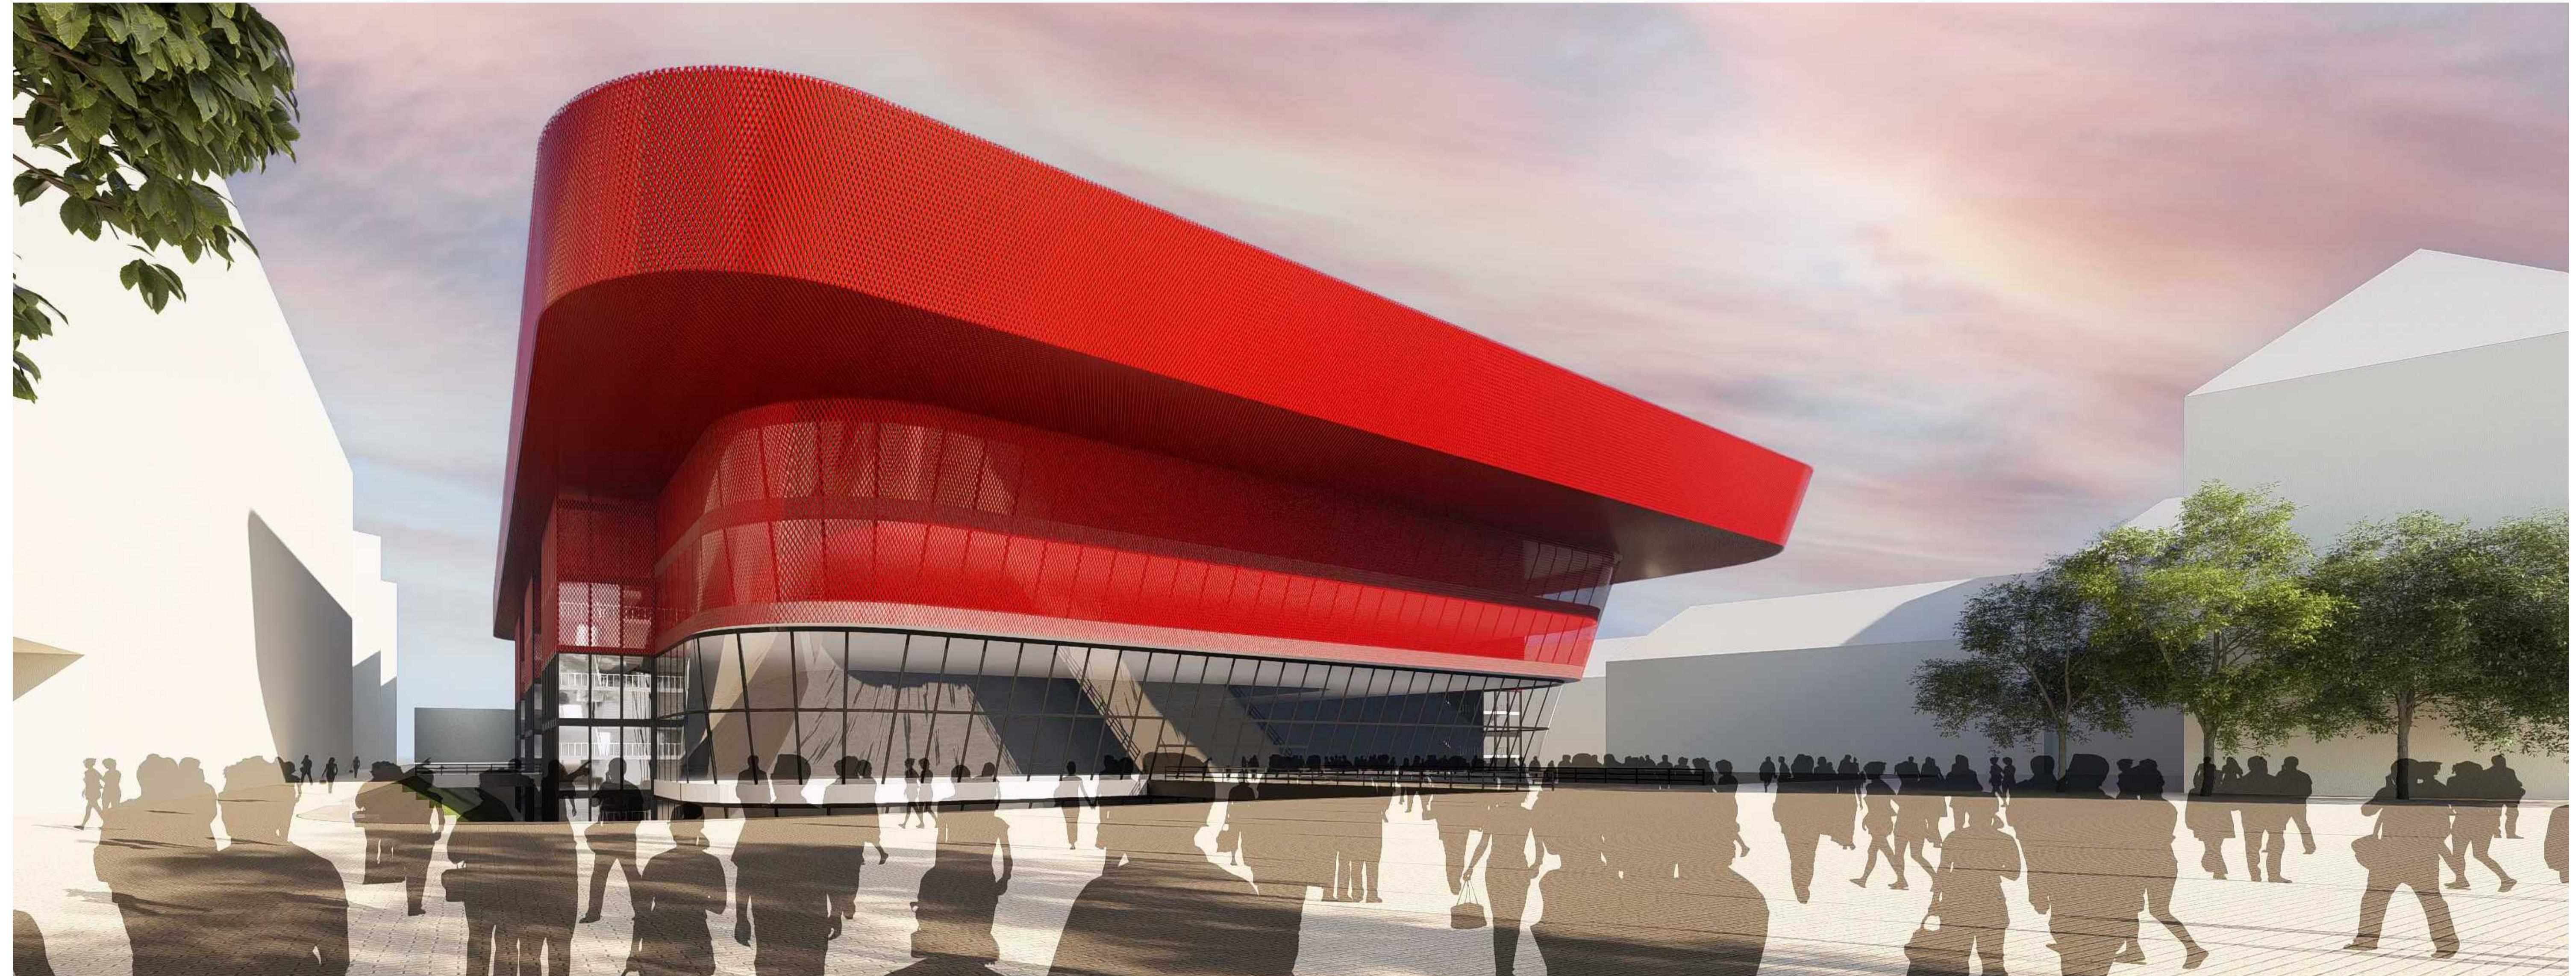

VISUALISIERUNG o.M

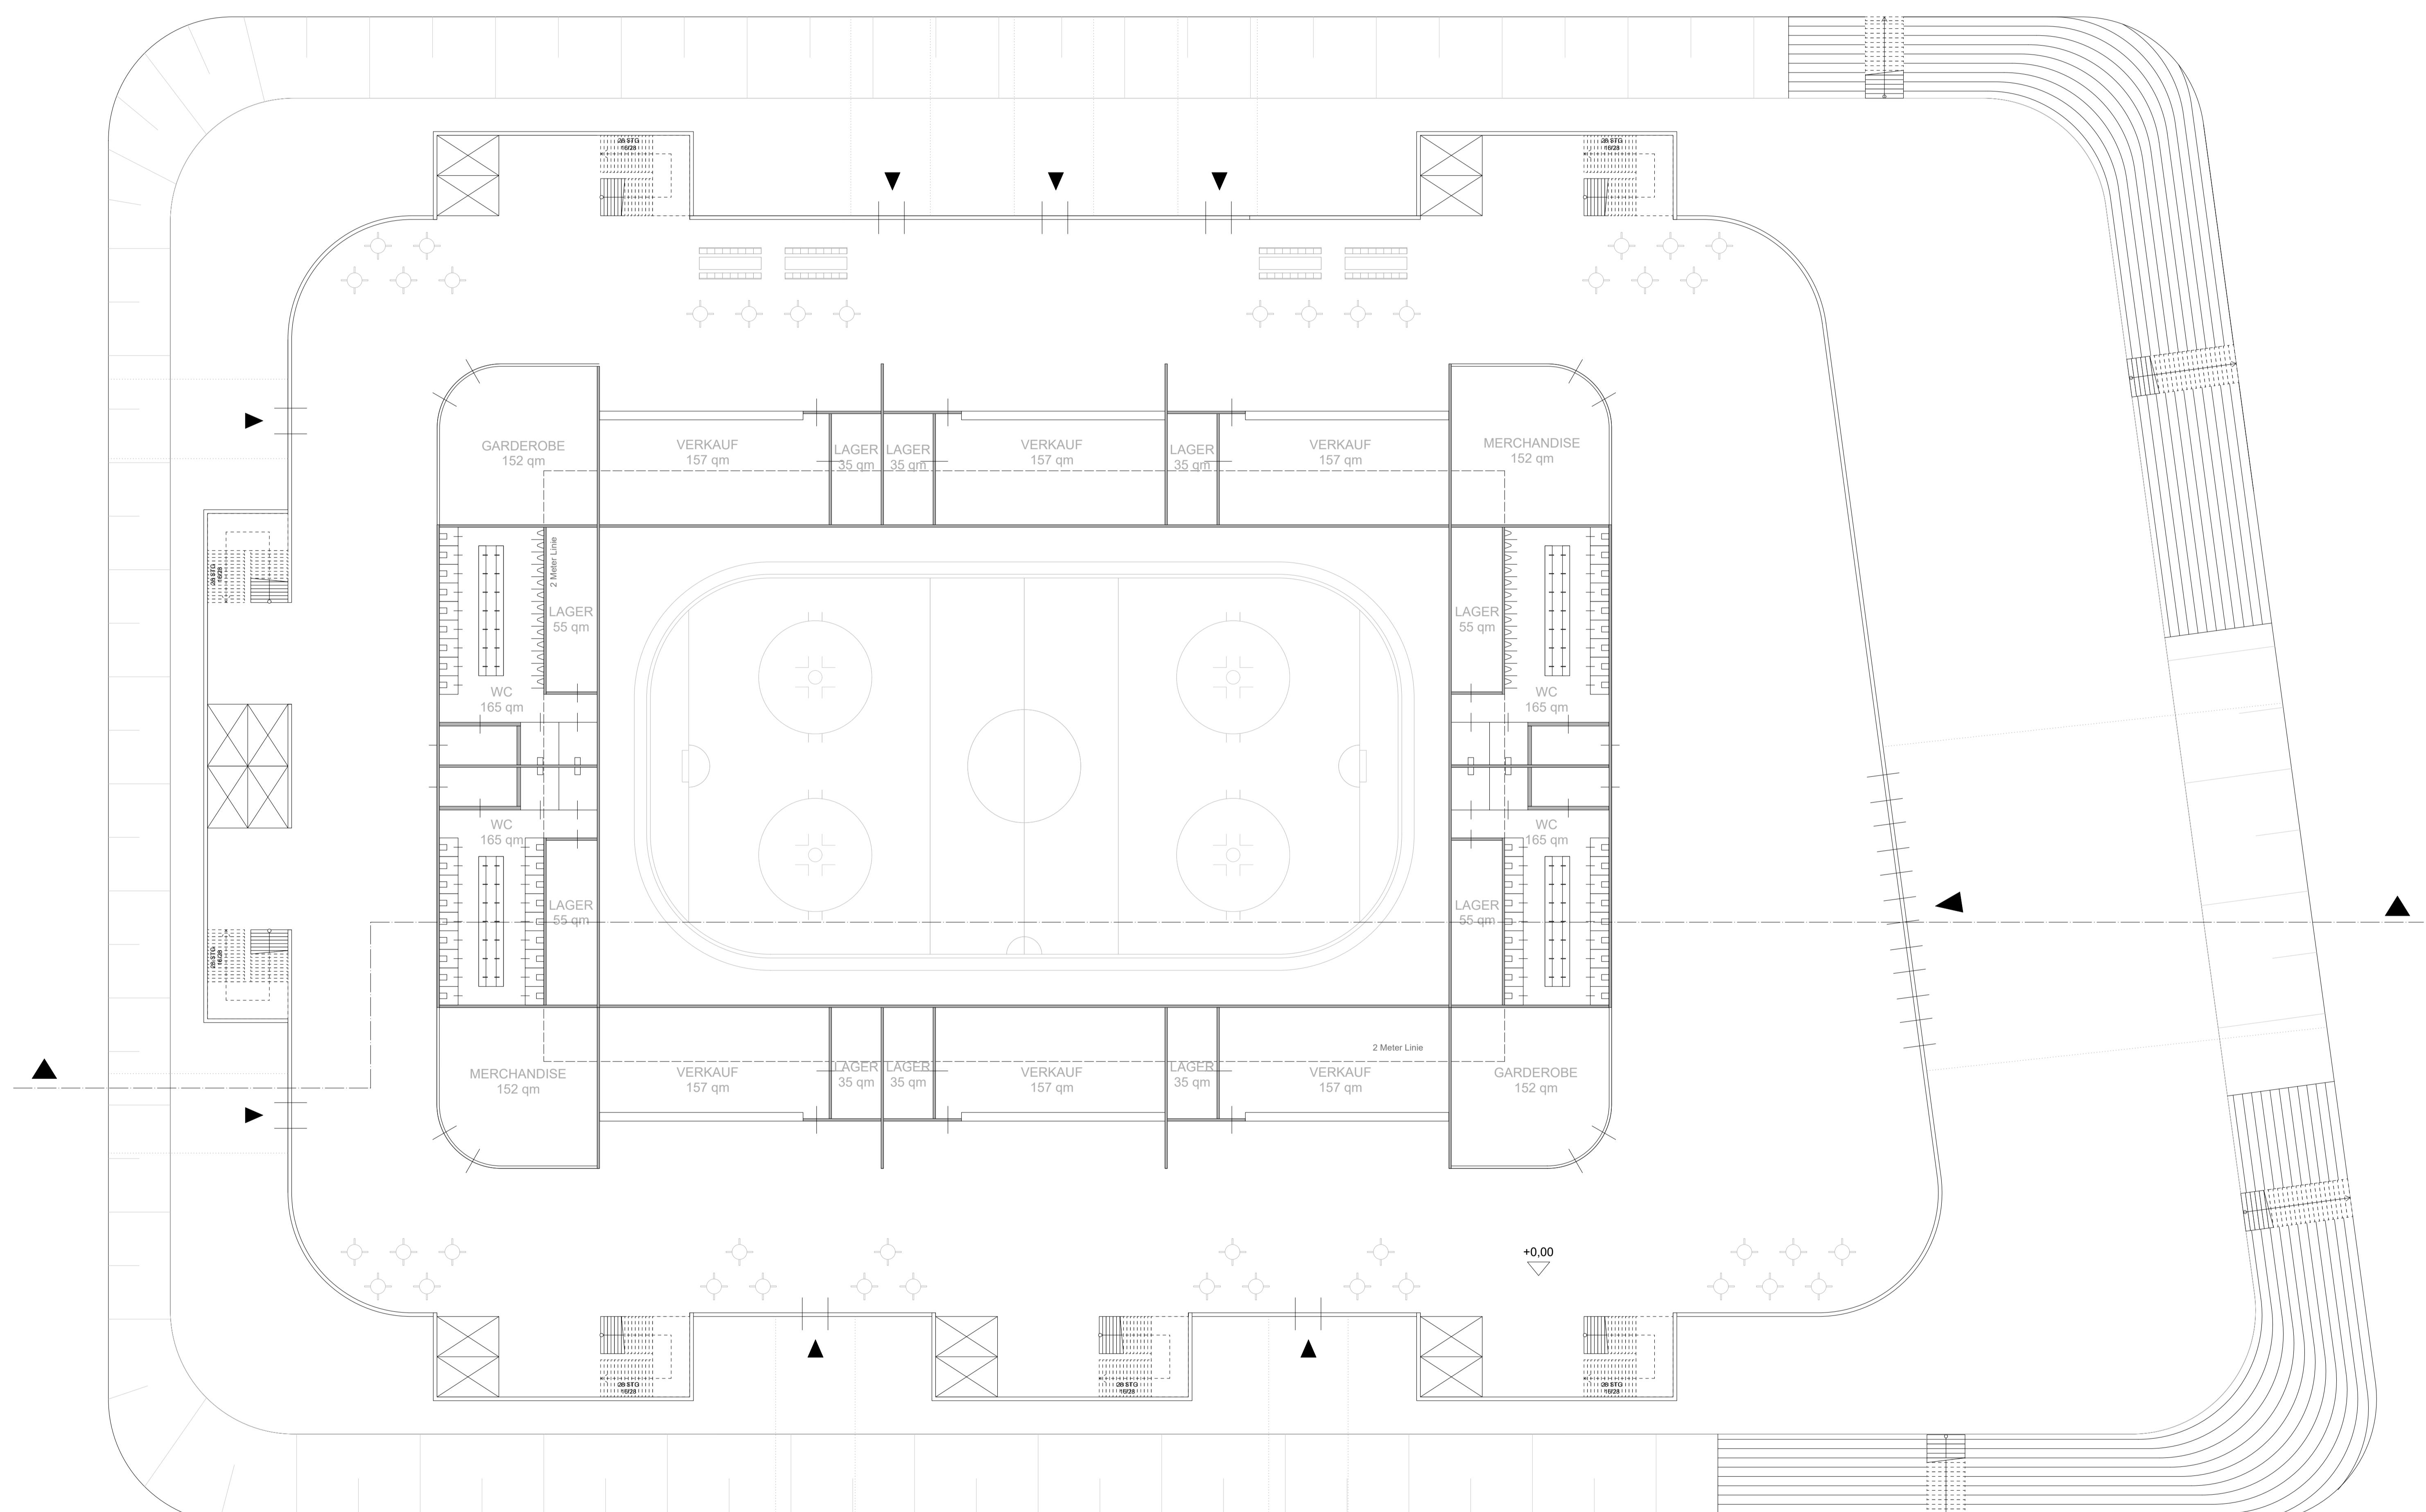

GRUNDRISS EBENE -1 M 1:250

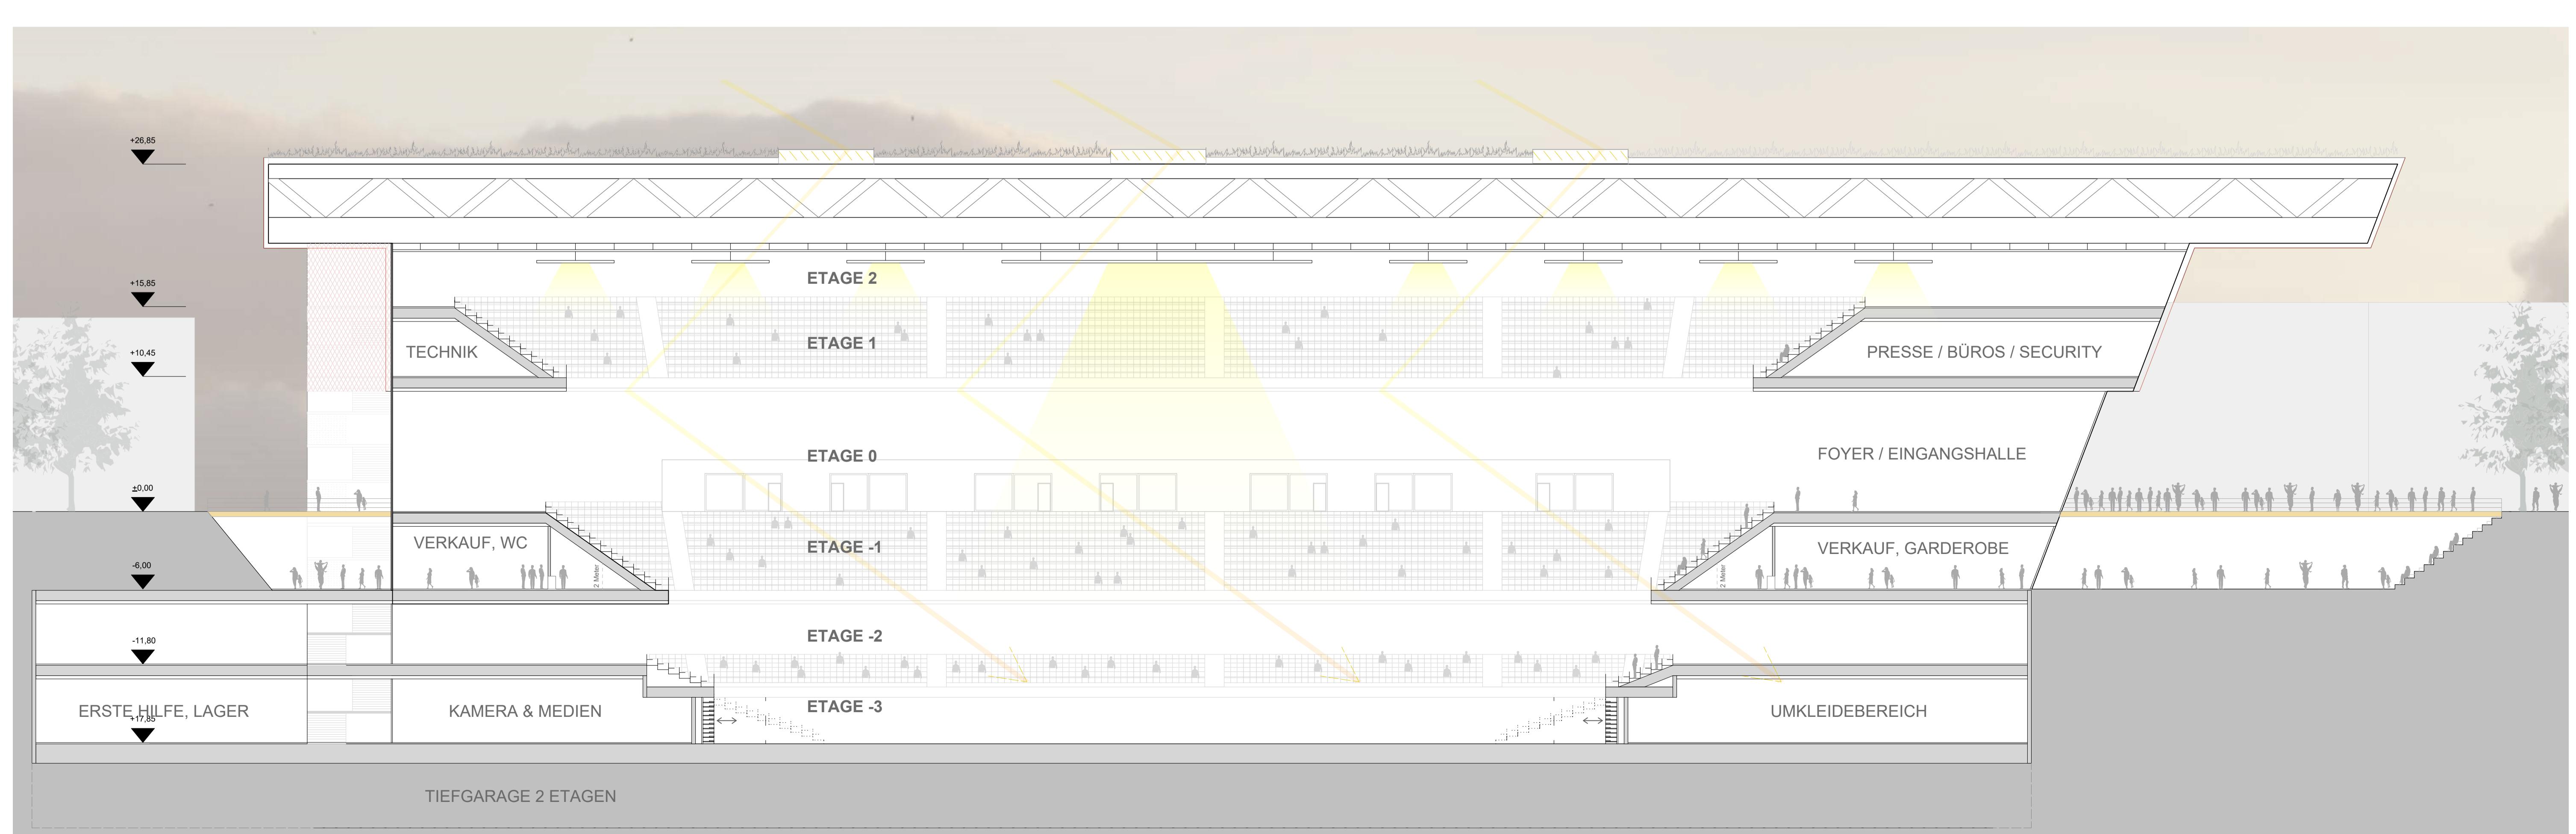

SCHNITT M 1:250