

Mehr als nur eine Halle - Die neue urbane Mitte an der Parteifalte





Ein Ort für Sport, Alltag und Begegnung - offen, verbindend, städtisch.


Mit dem Neubau der Multifunktionshalle an der Parteifalte entsteht ein neuer urbaner Treffpunkt im Zentrum von Chemnitz. Die Halle versteht sich nicht nur als Spielort, sondern als öffentlich zugänglicher Raum mit hoher Aufenthaltsqualität – auch abseits des Spielbetriebs.

Die äußere Erschließung führt direkt auf eine großzügige Zwischenfläche, auf der – wie auch im Erdgeschoss – Außencafés integriert sind. Diese öffnen sich zum Stadtraum und bleiben auch an spielfreien Tagen aktiv.


Das Spielfeld liegt unterirdisch. So entsteht oberirdisch ein offener Platz, gestaltet mit oktagonalen Sitzinseln und Baumpflanzungen, die zum Verweilen einladen. Die Formensprache leitet sich von der nahegelegenen Stadthalle ab und schafft eine gestalterische Verbindung zum Ort.

Durch die Öffnung entlang der Parteifalte entsteht eine klare fußläufige Verbindung vom Karl-Marx-Monument bis hin zu angrenzenden Parks und Hauptstraßen. Der Neubau wird Teil des städtischen Netzwerks – offen, verbindend, identitätsstiftend.

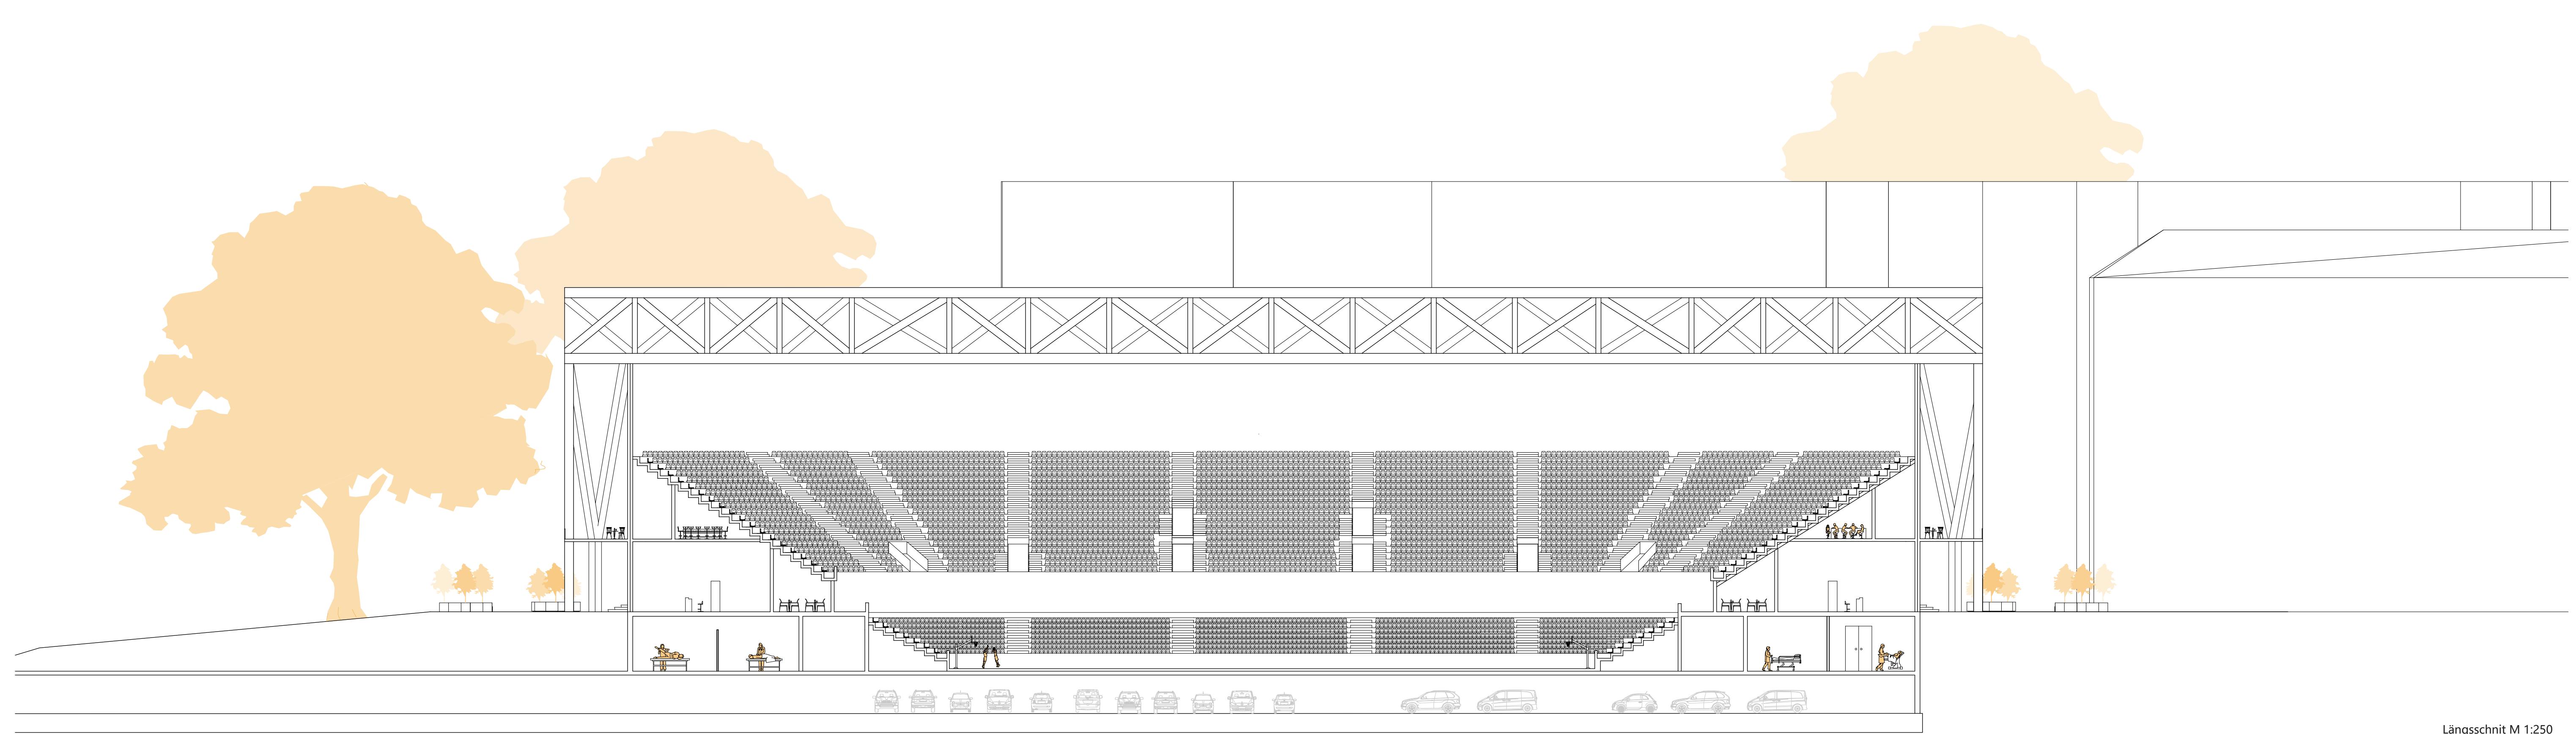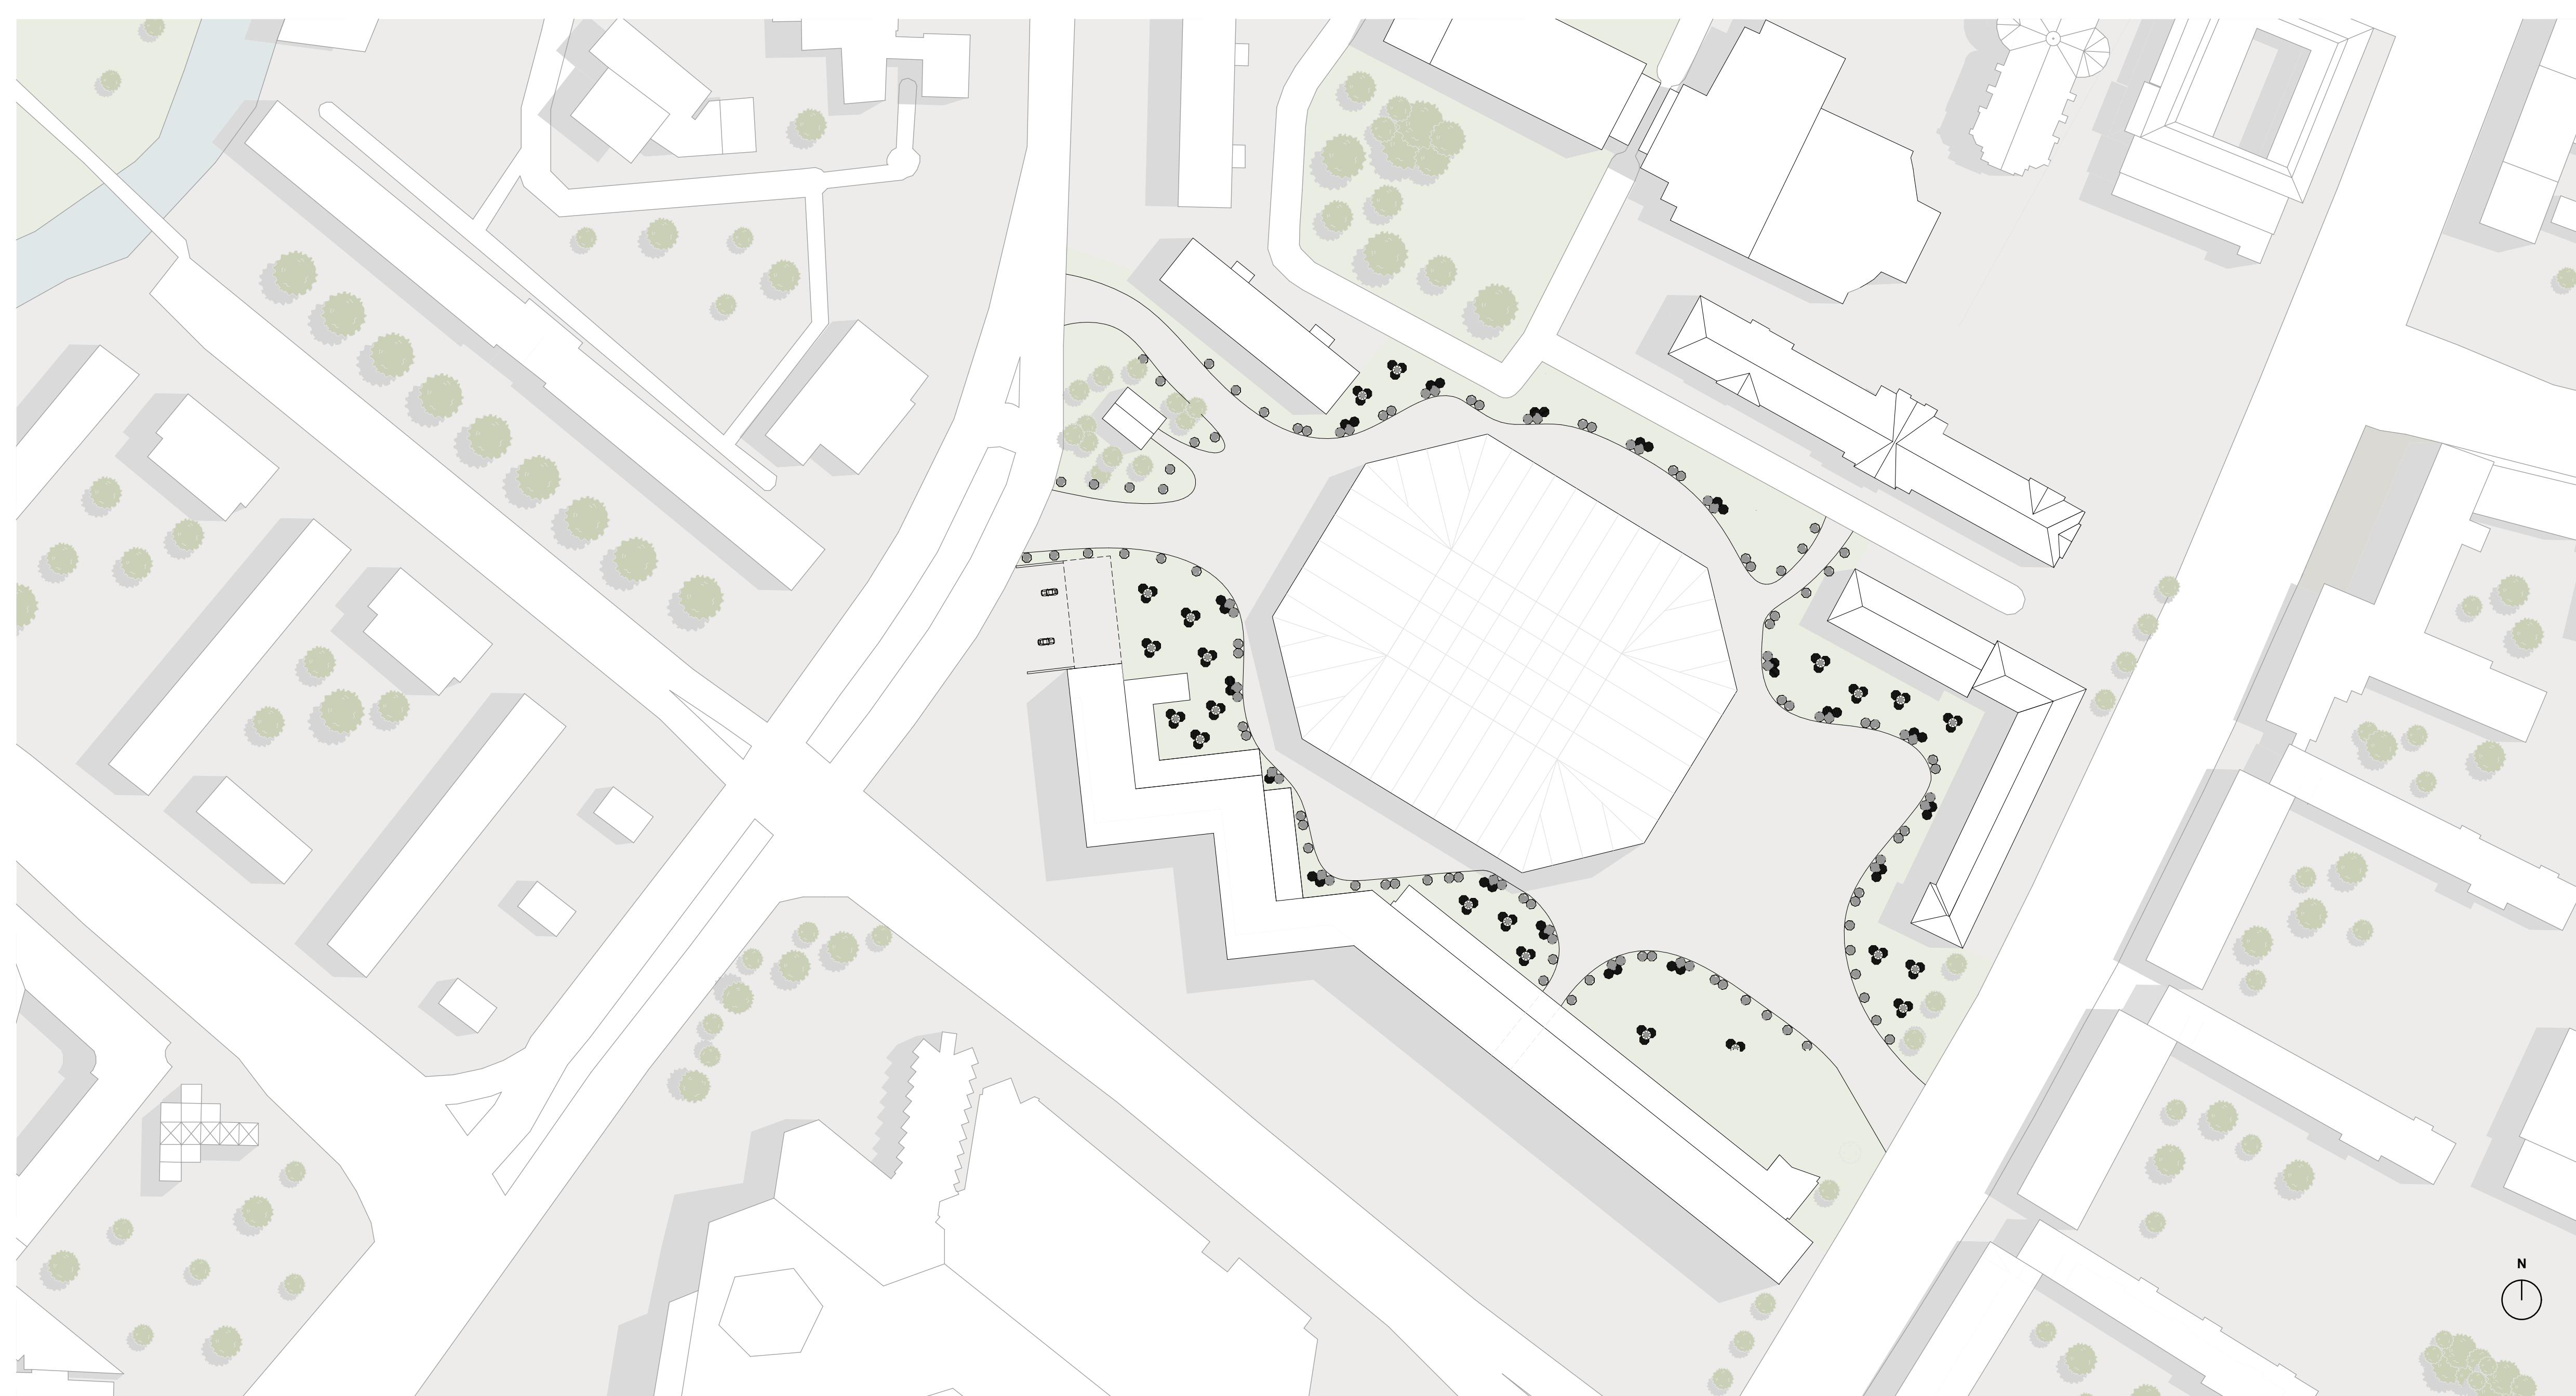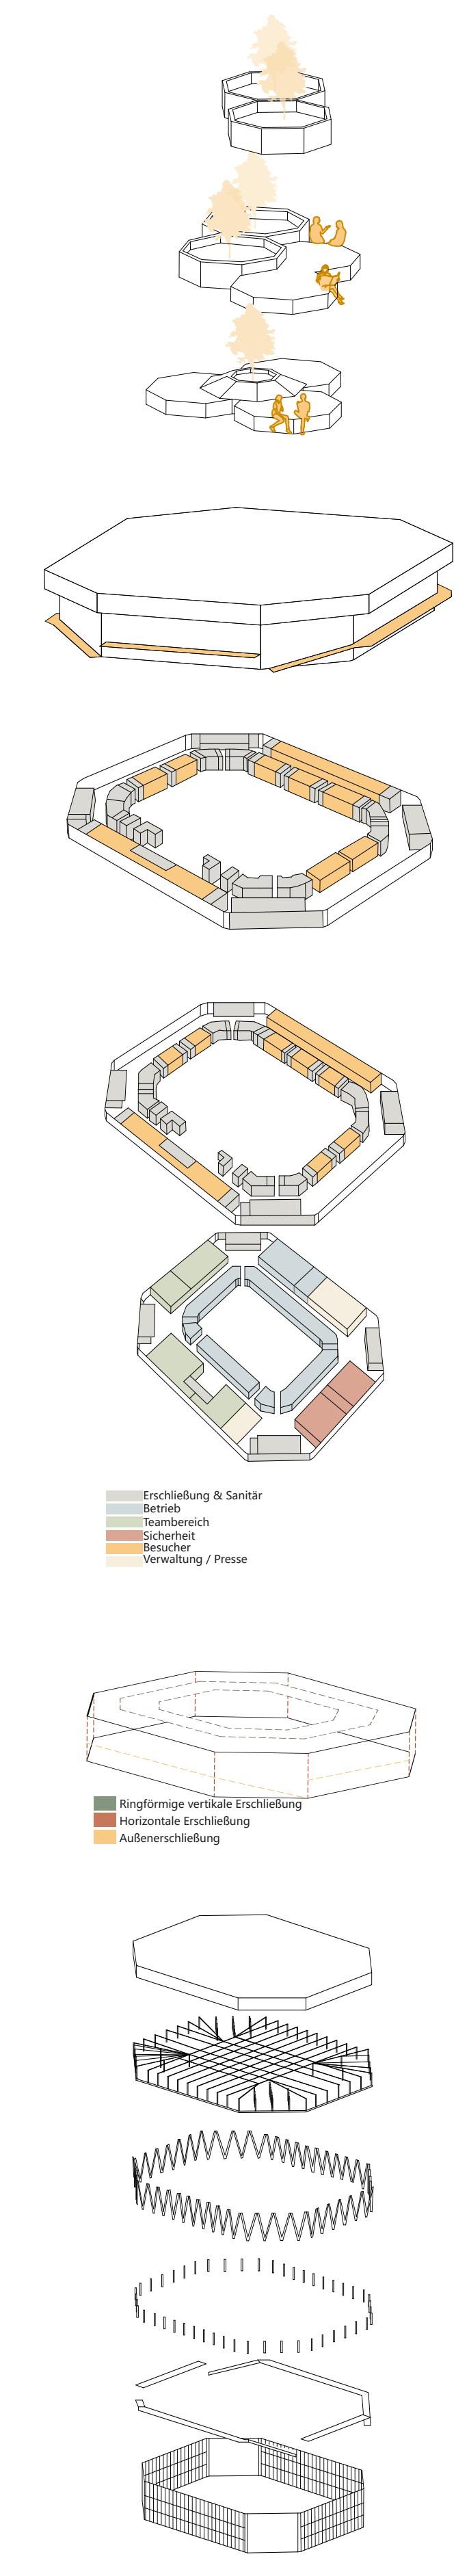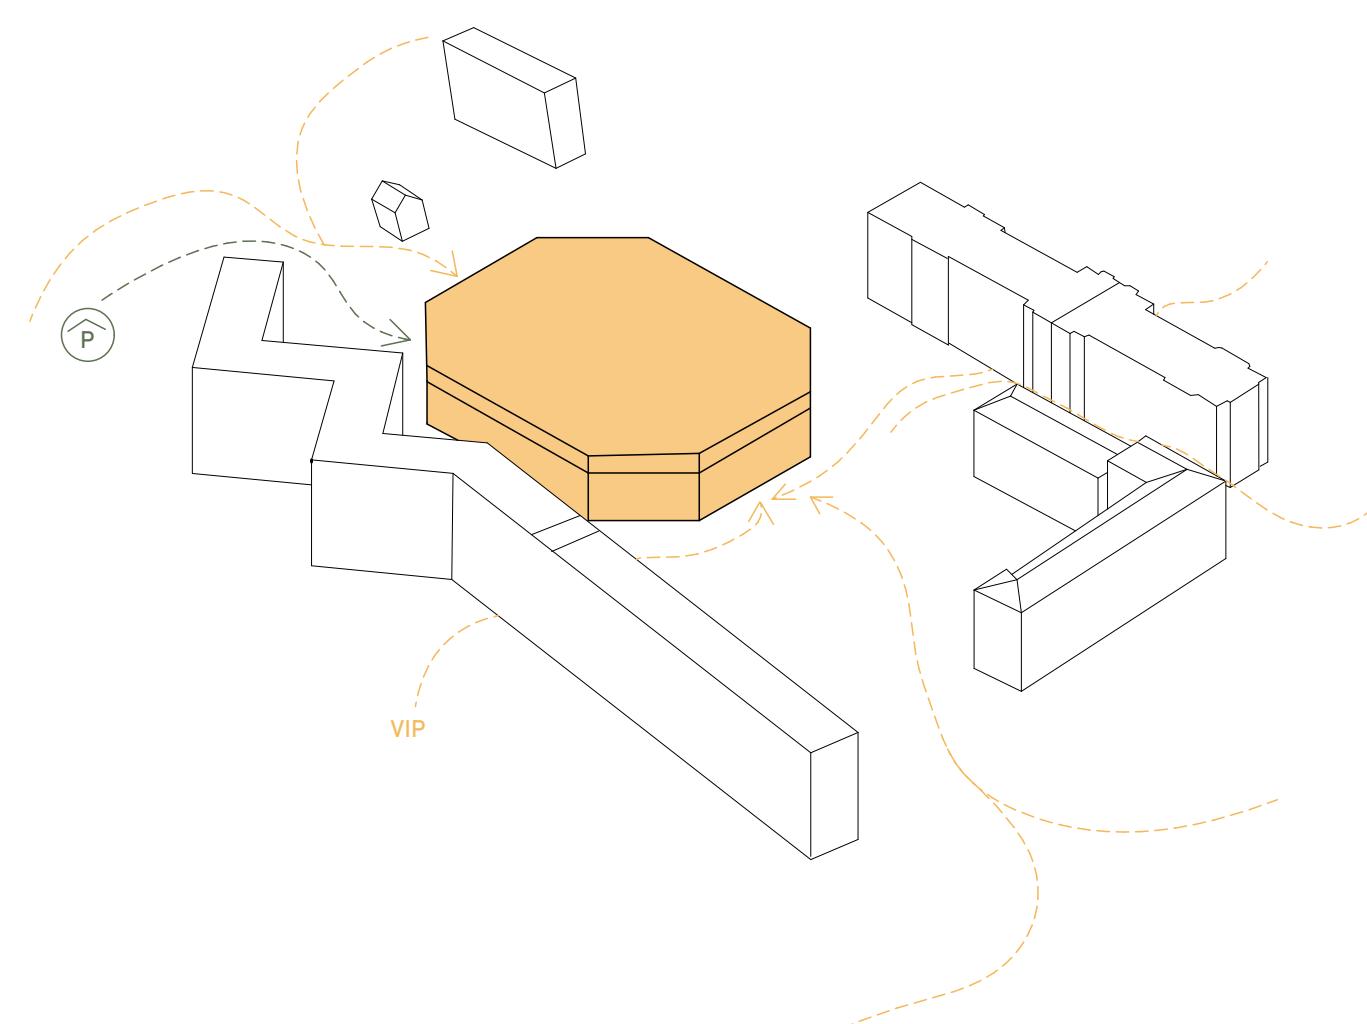


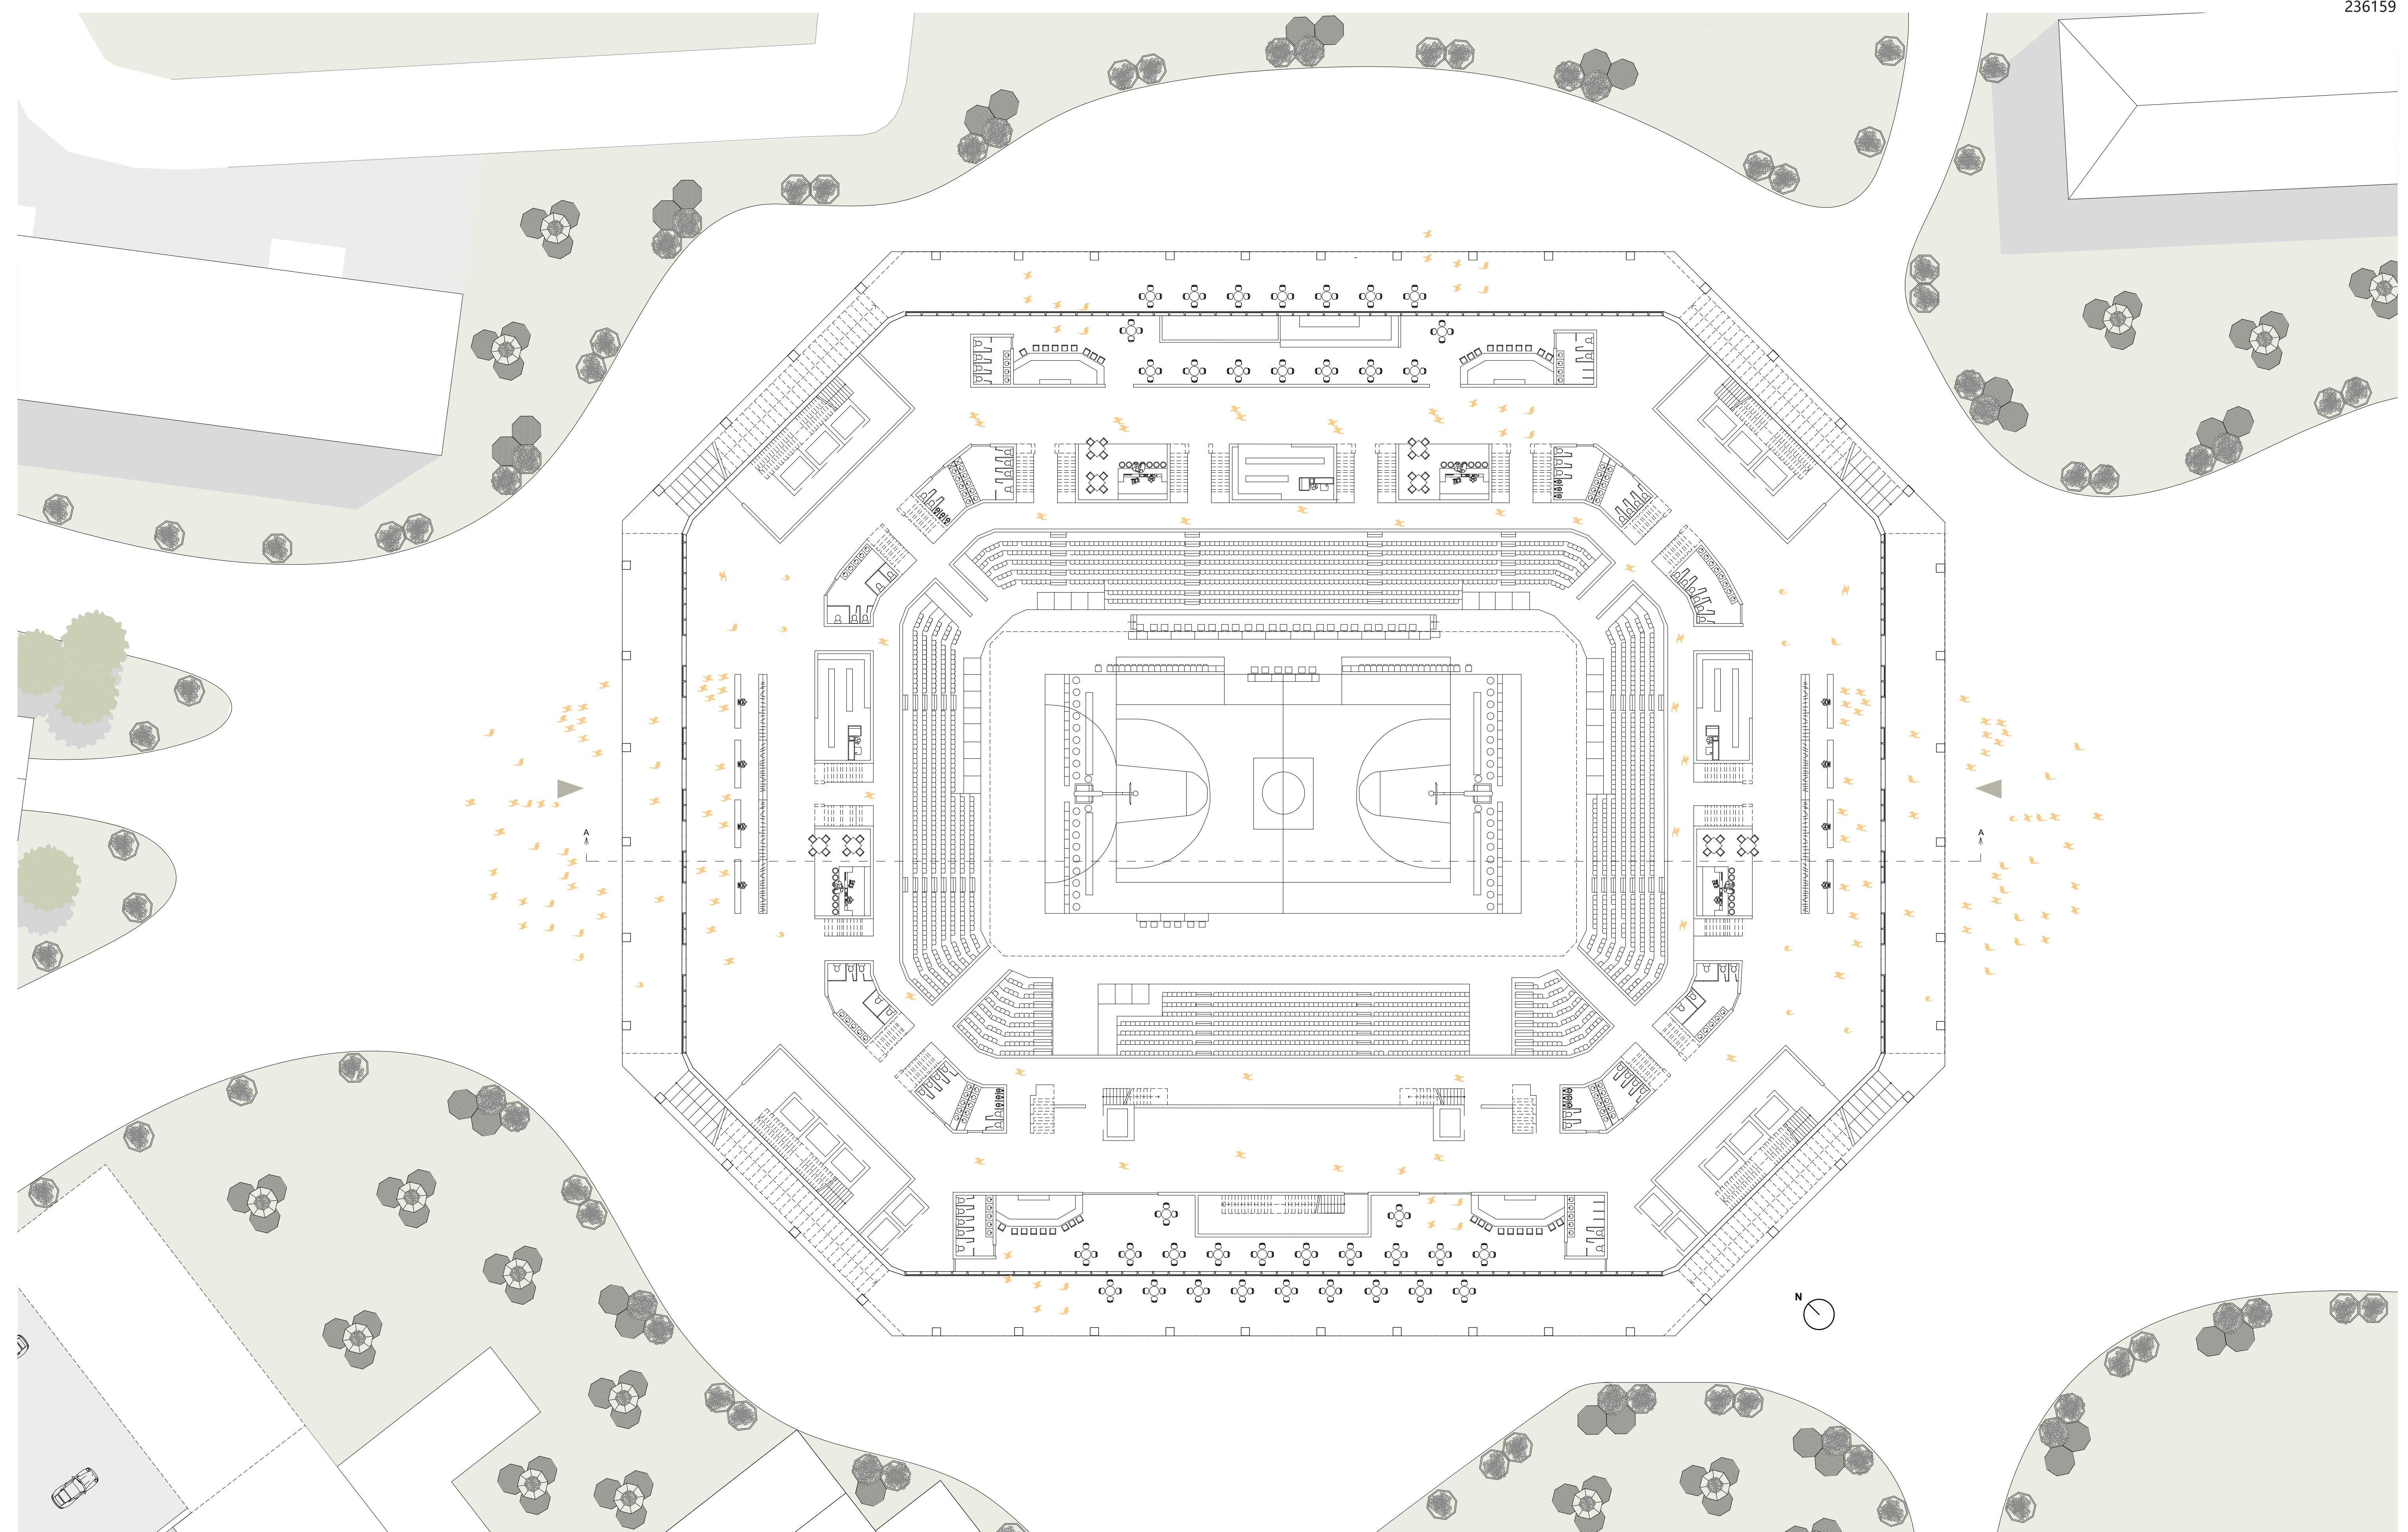



Grundriss EG M 1:250

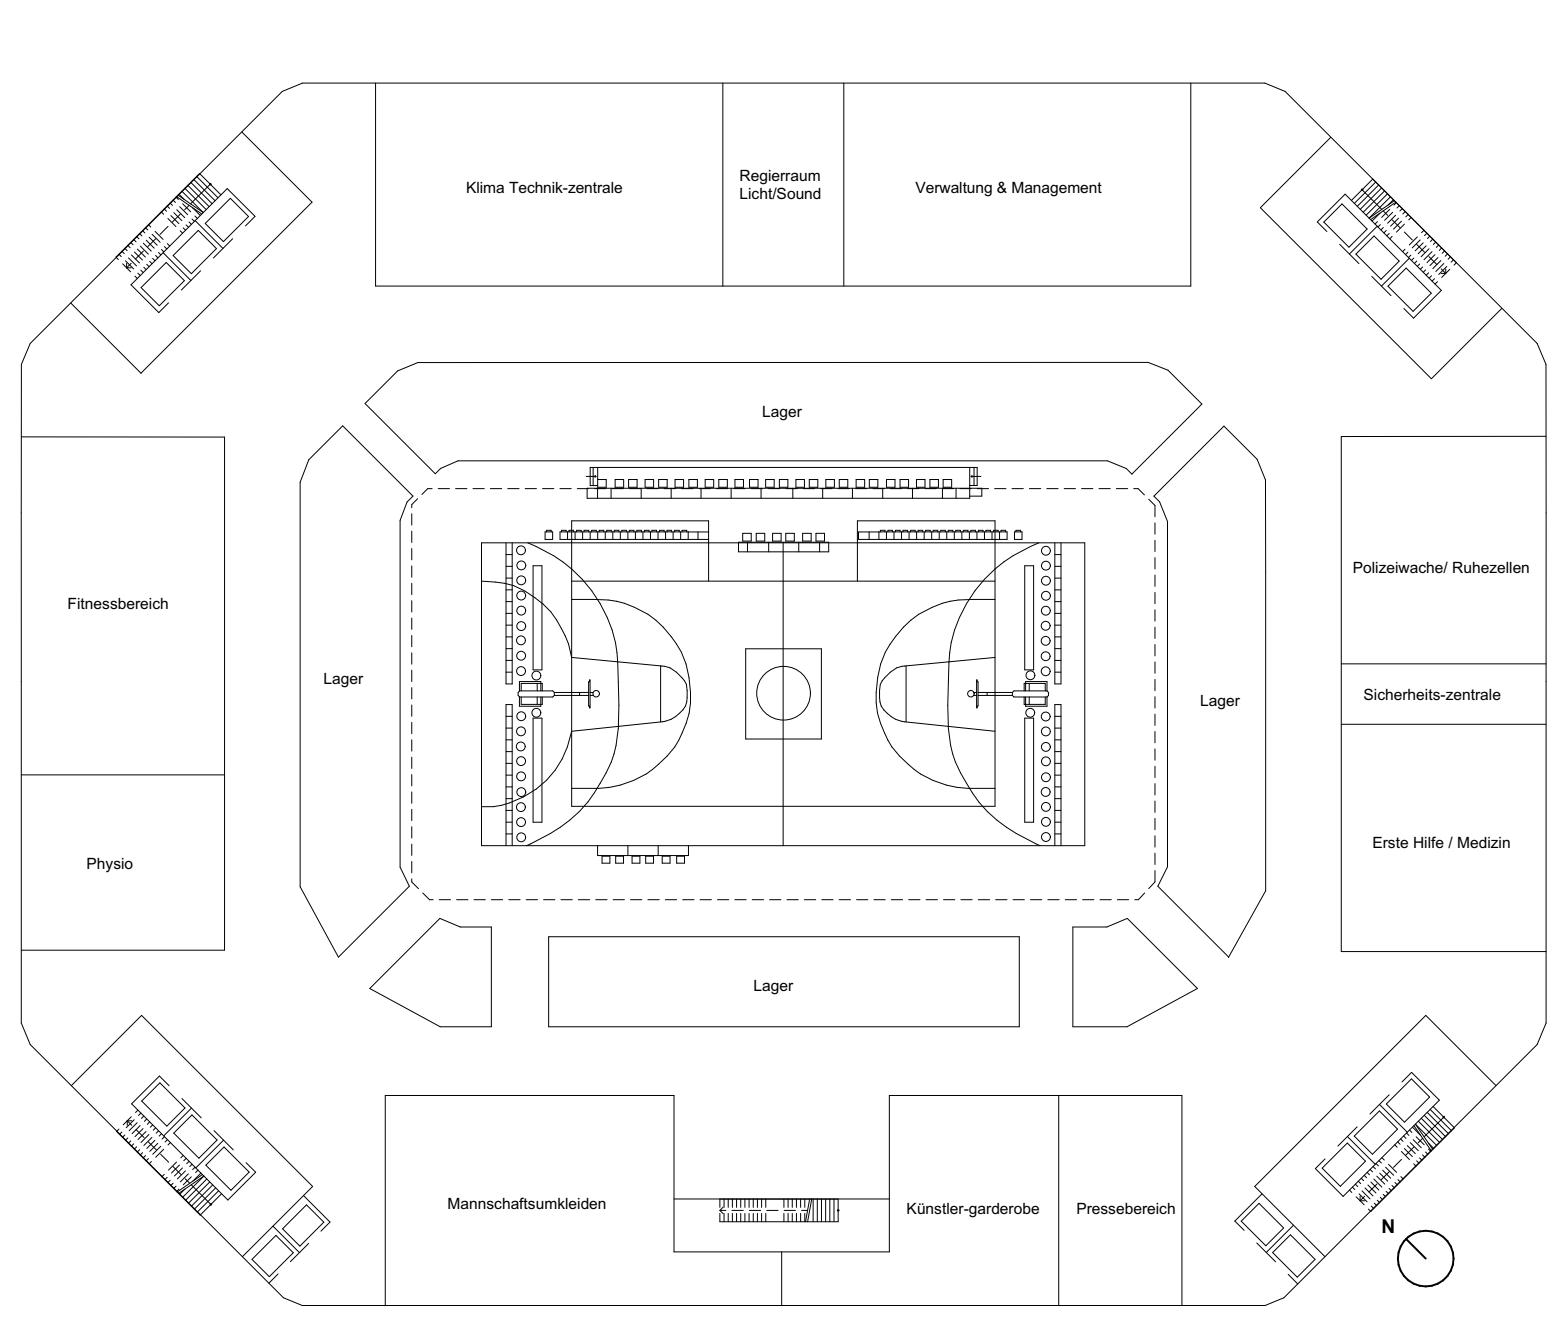

Grundriss UG M 1:500

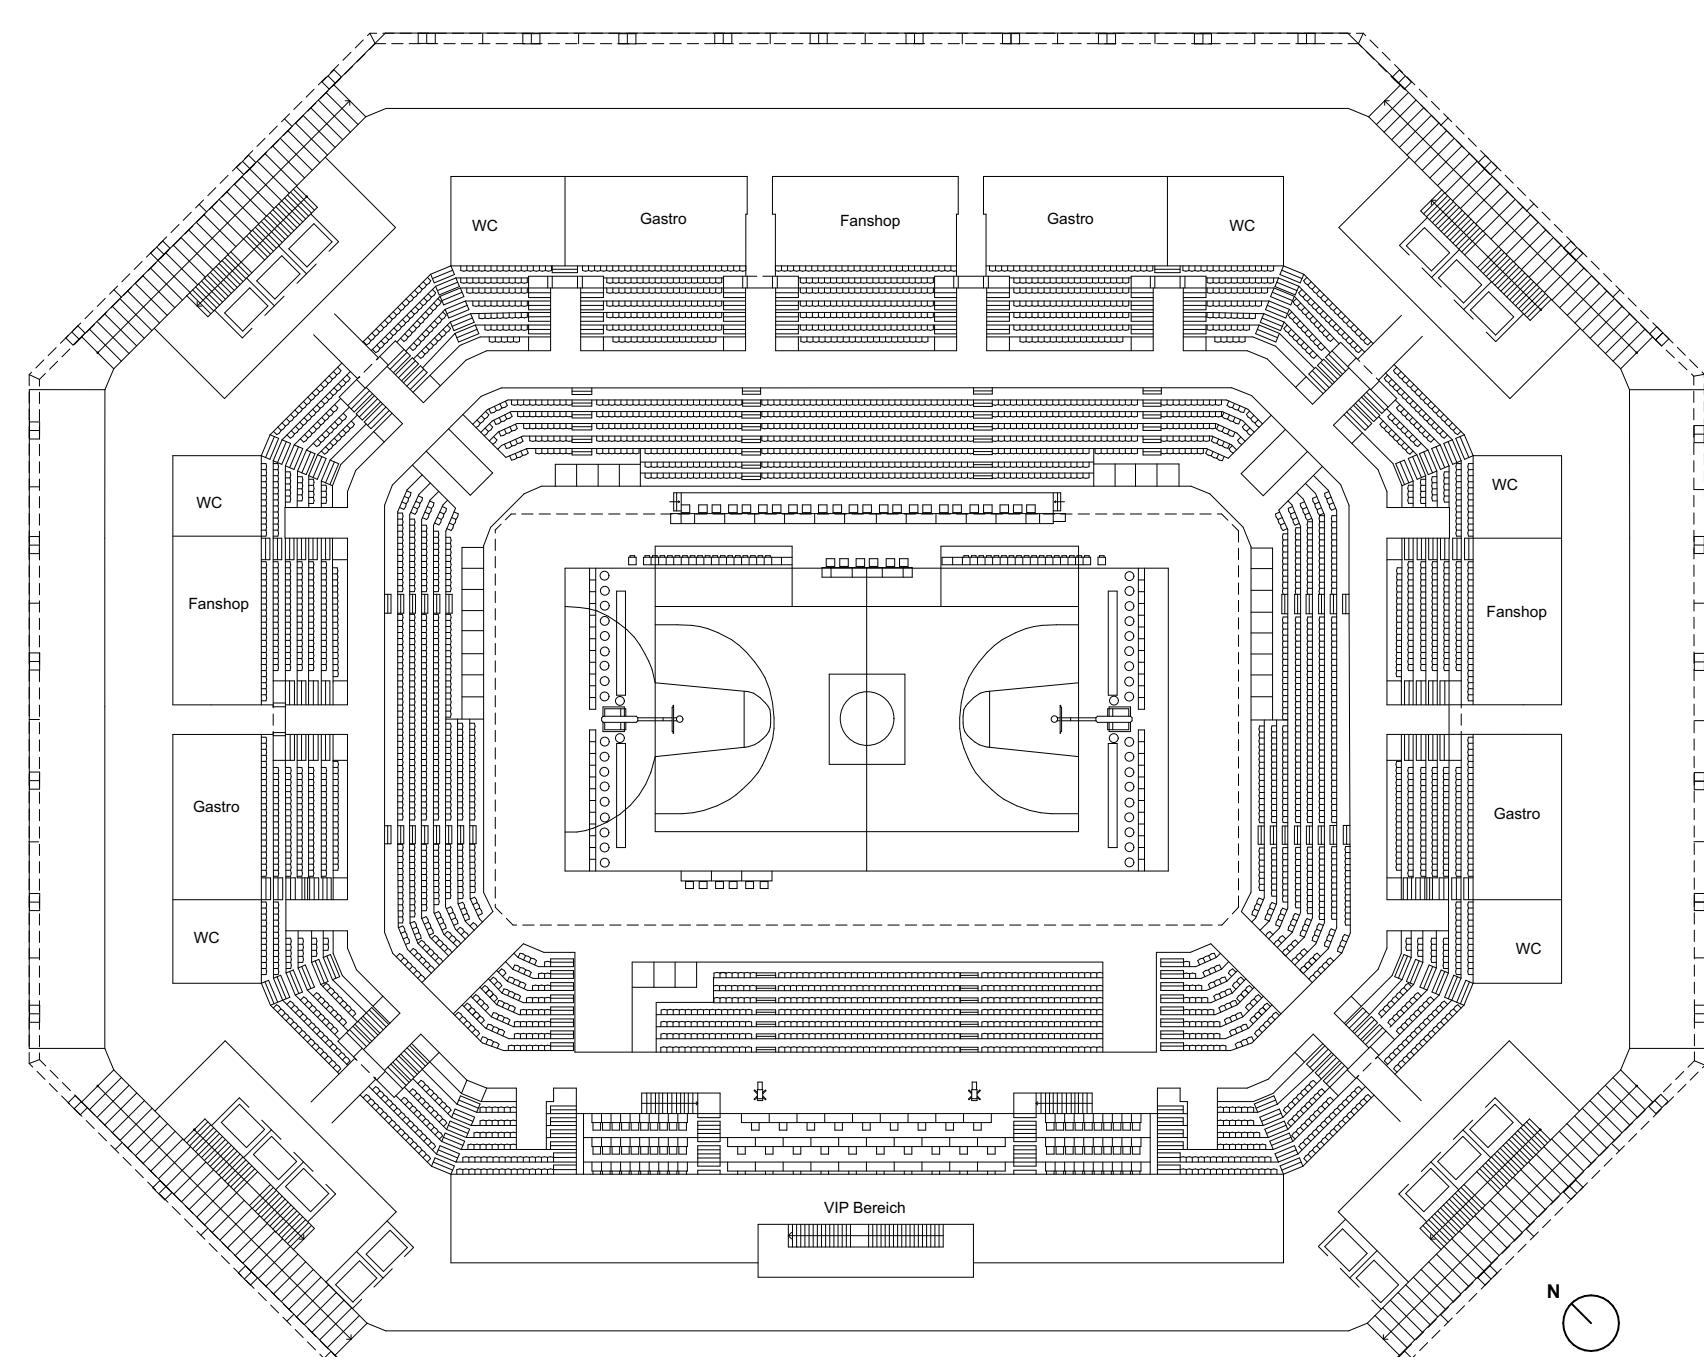

<div[](img/100px-Blank_Signature_Box.svg)

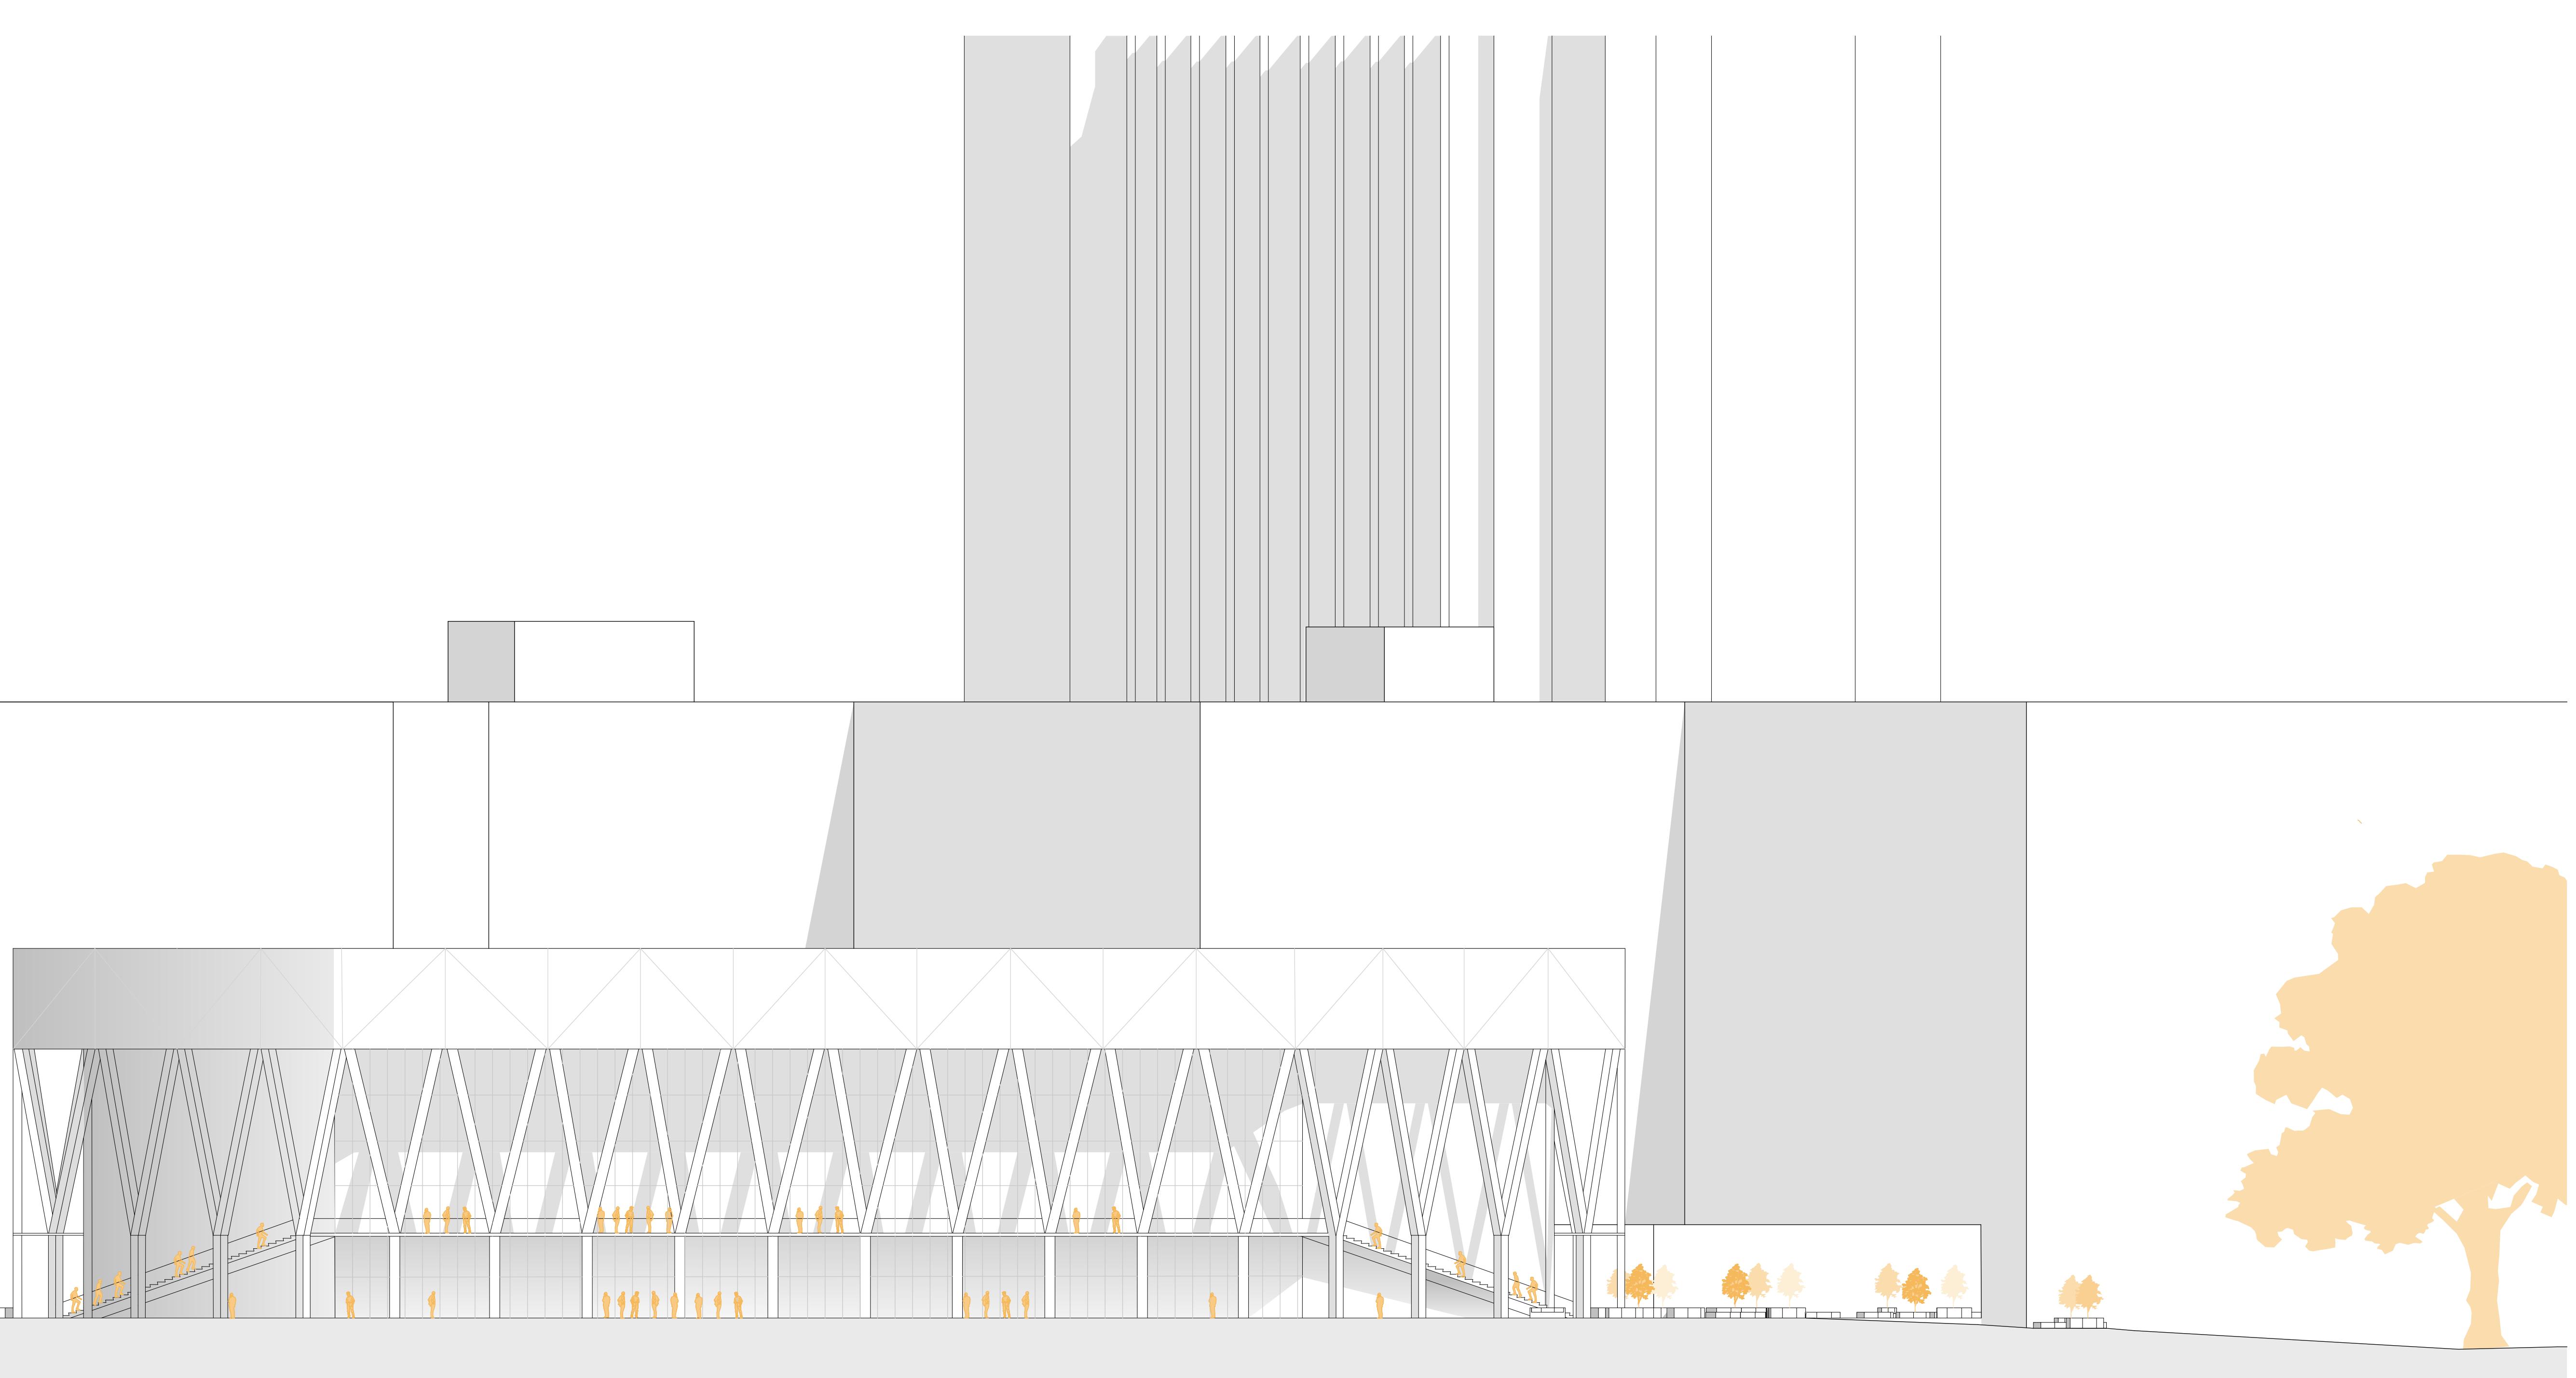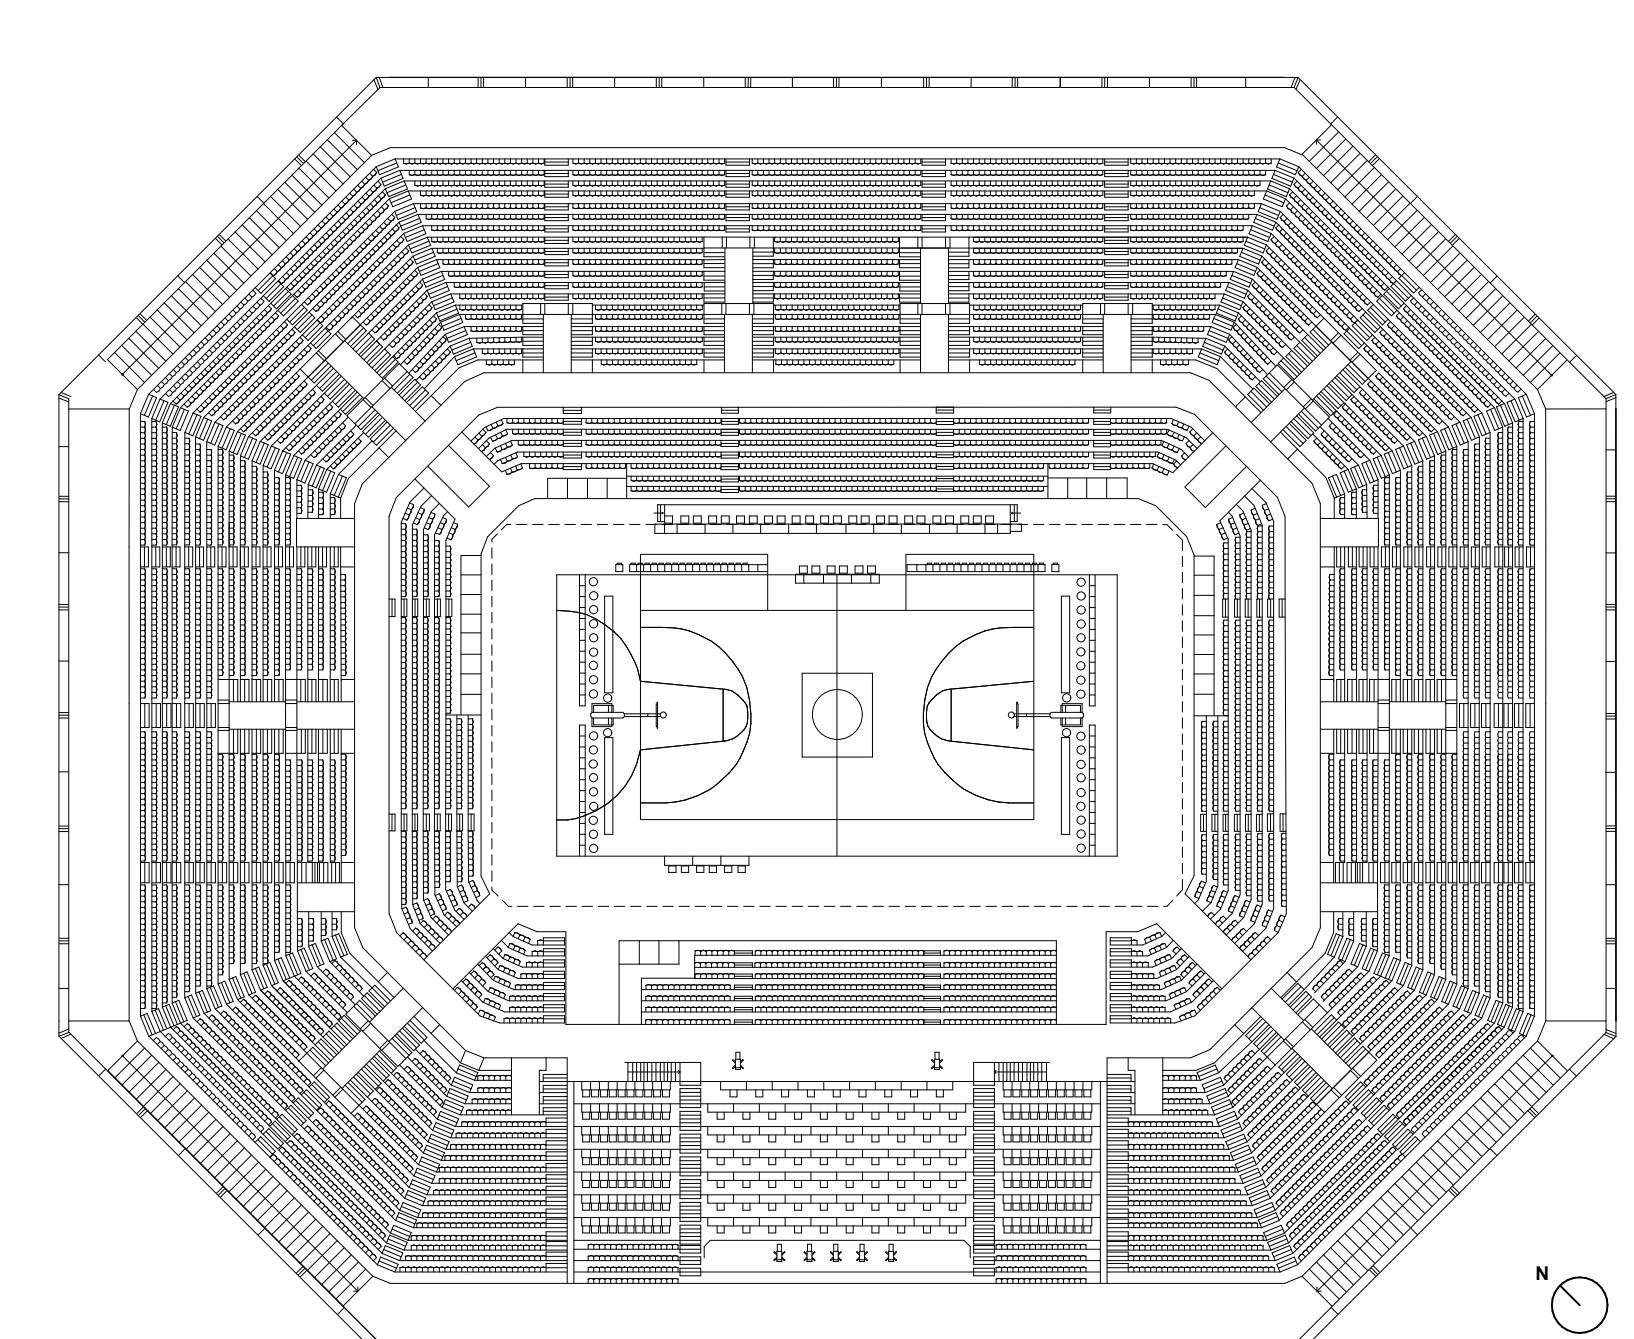

Ansicht Süd M 1:250