



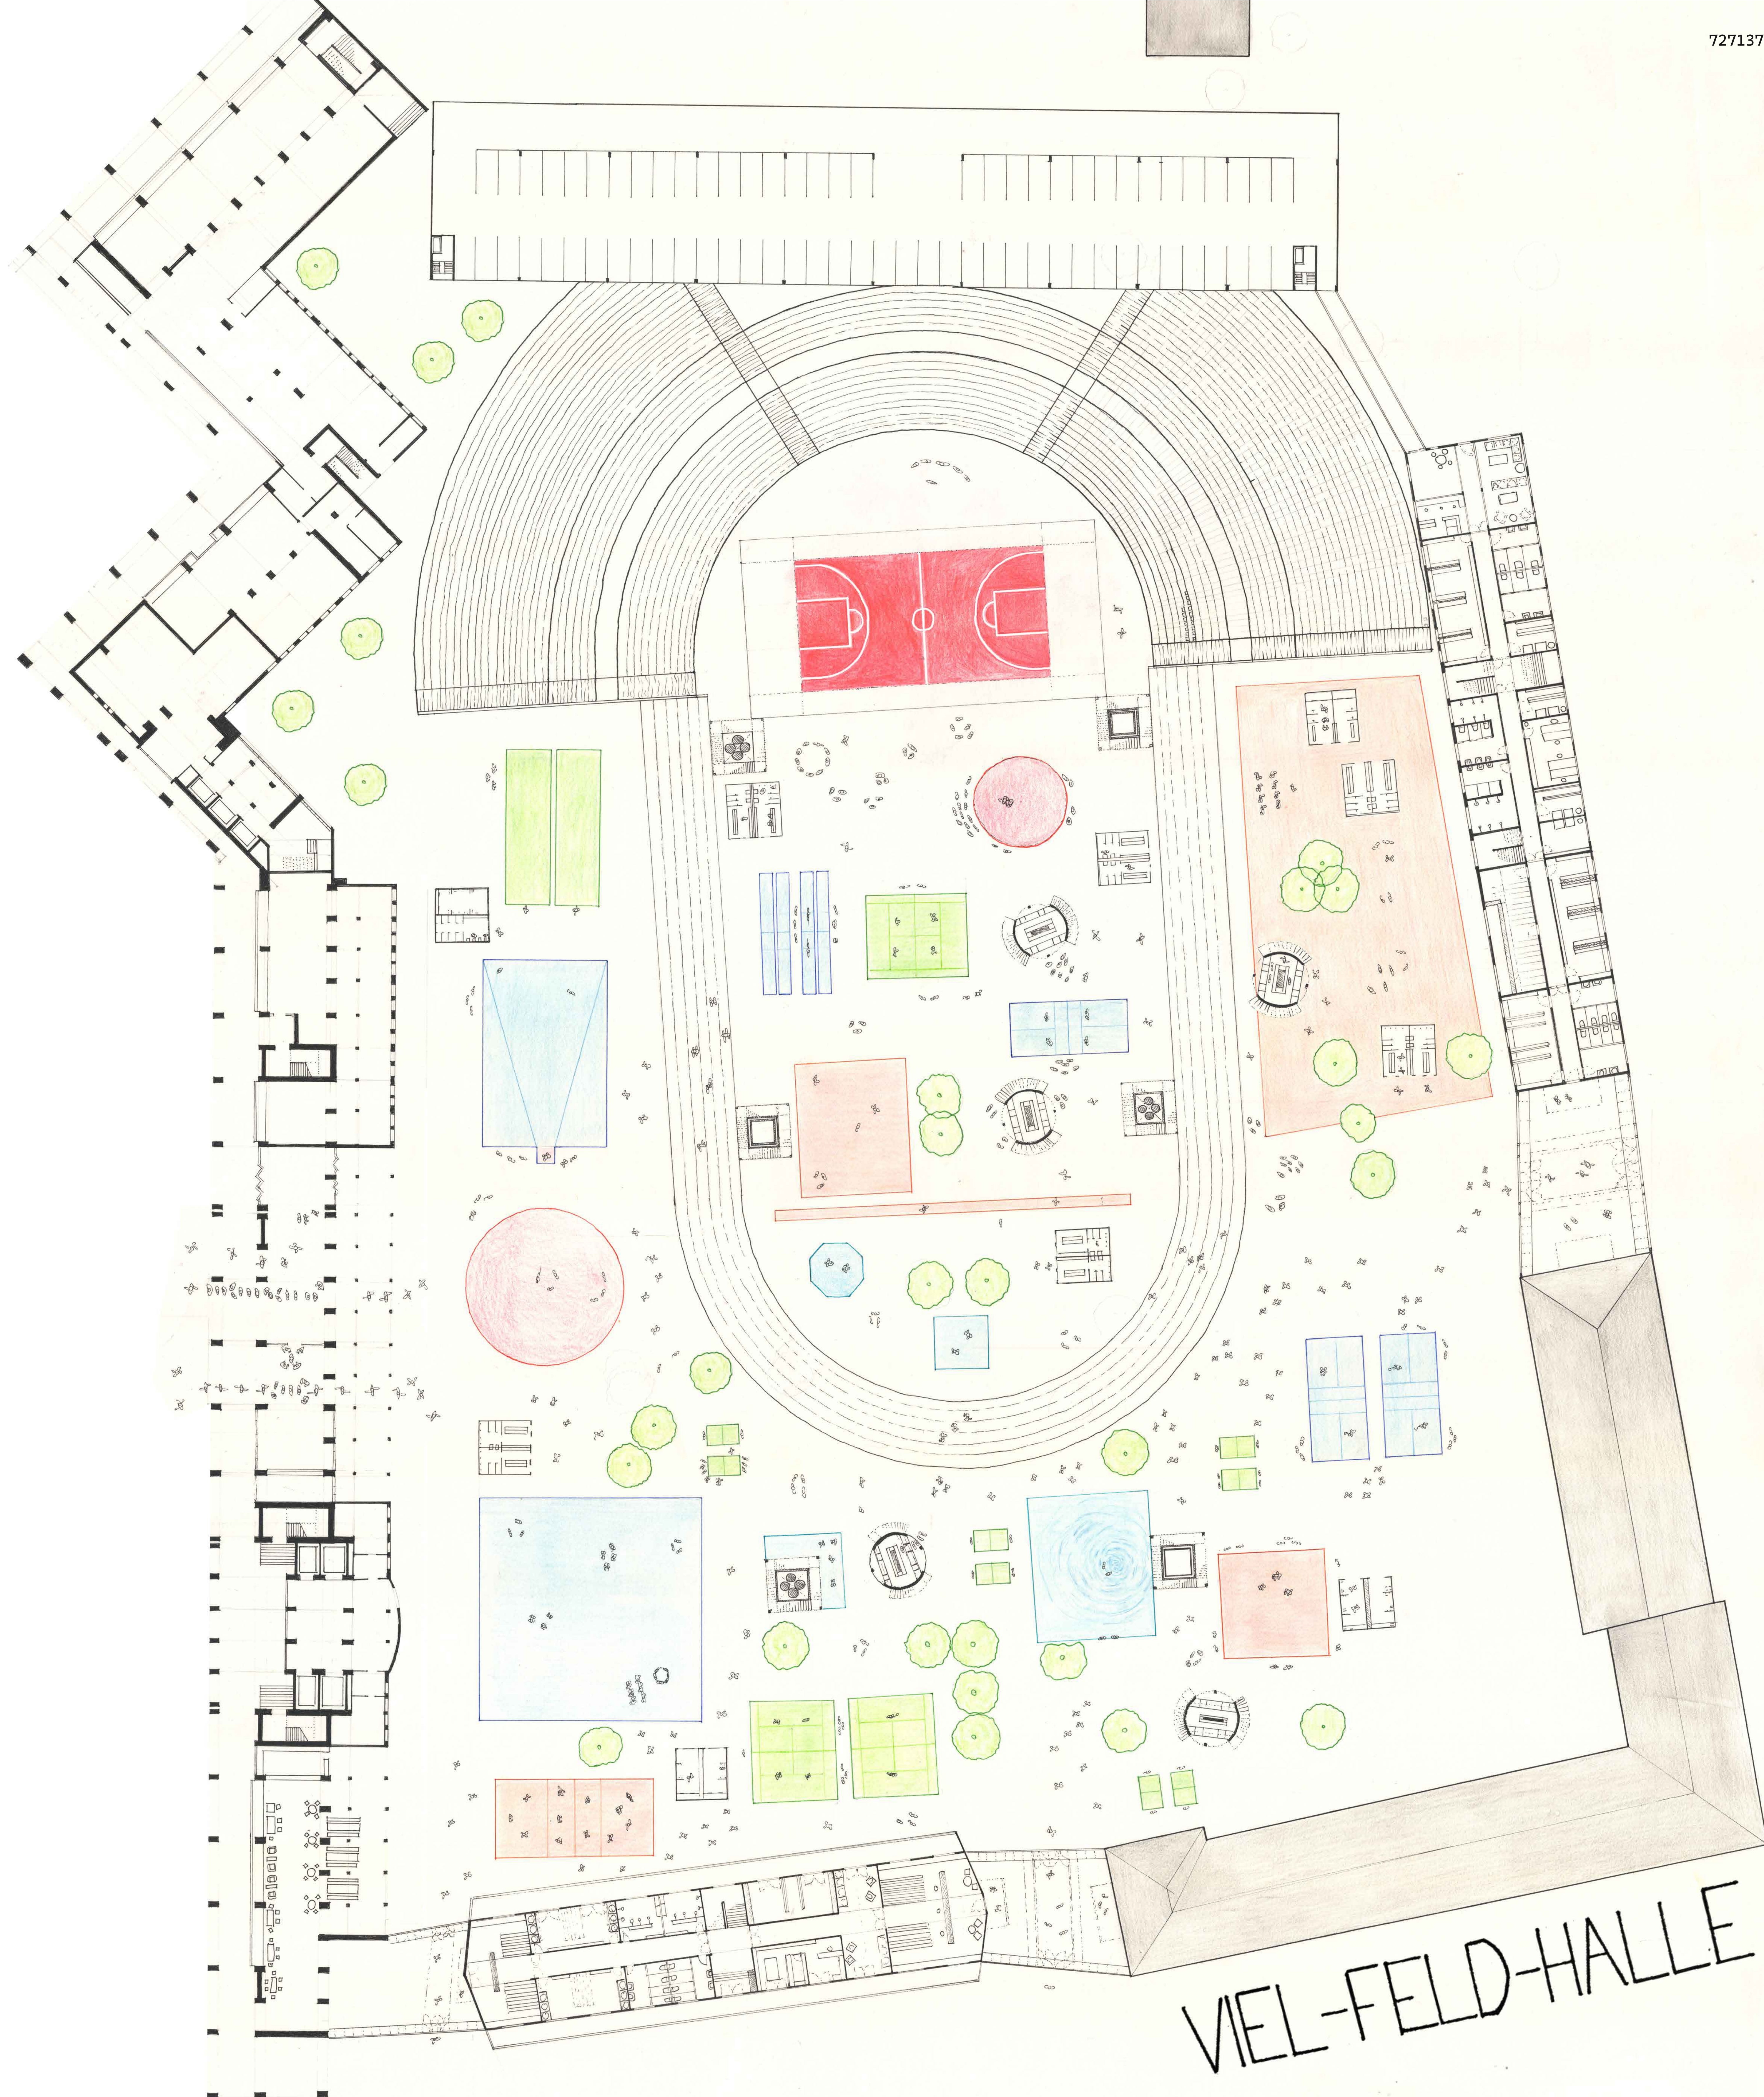


Grundriss 1:250

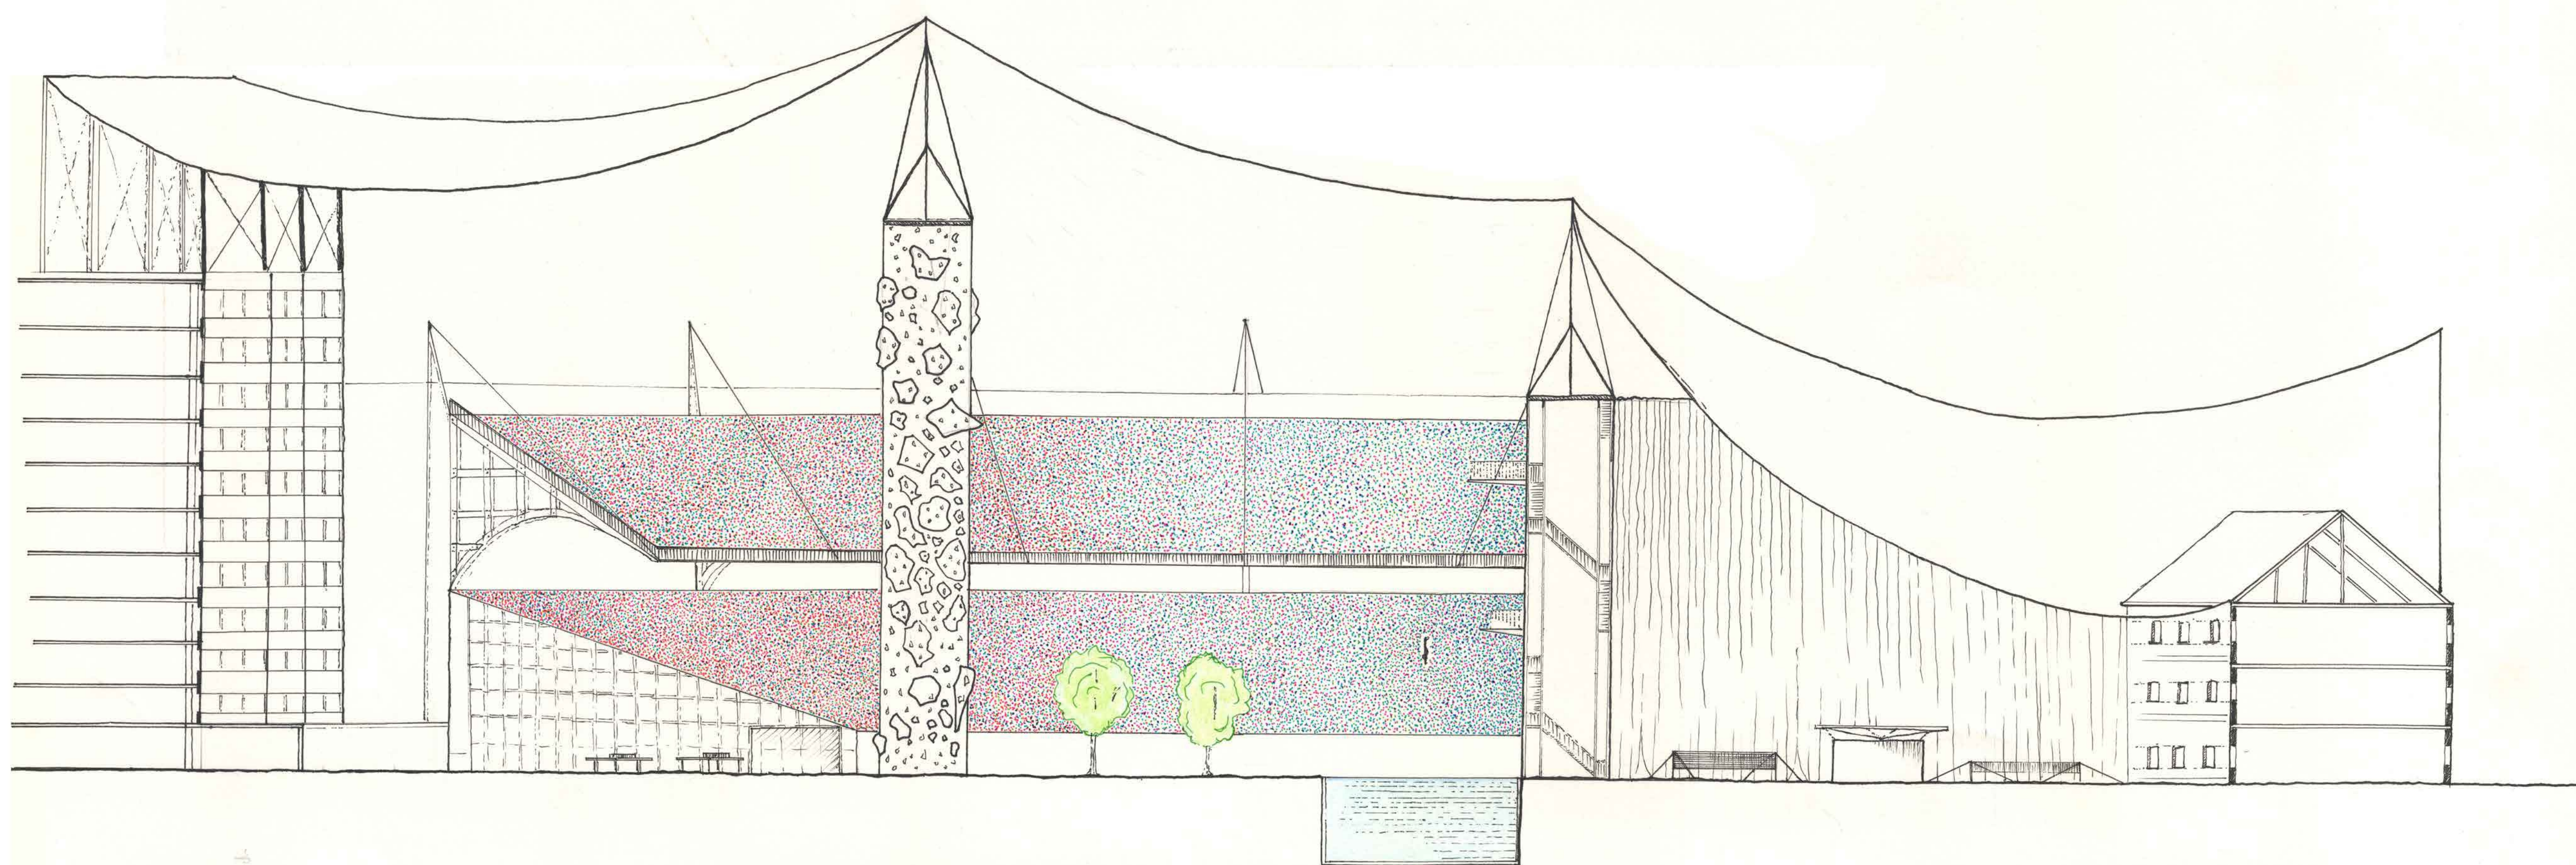


Schnitt 1:250



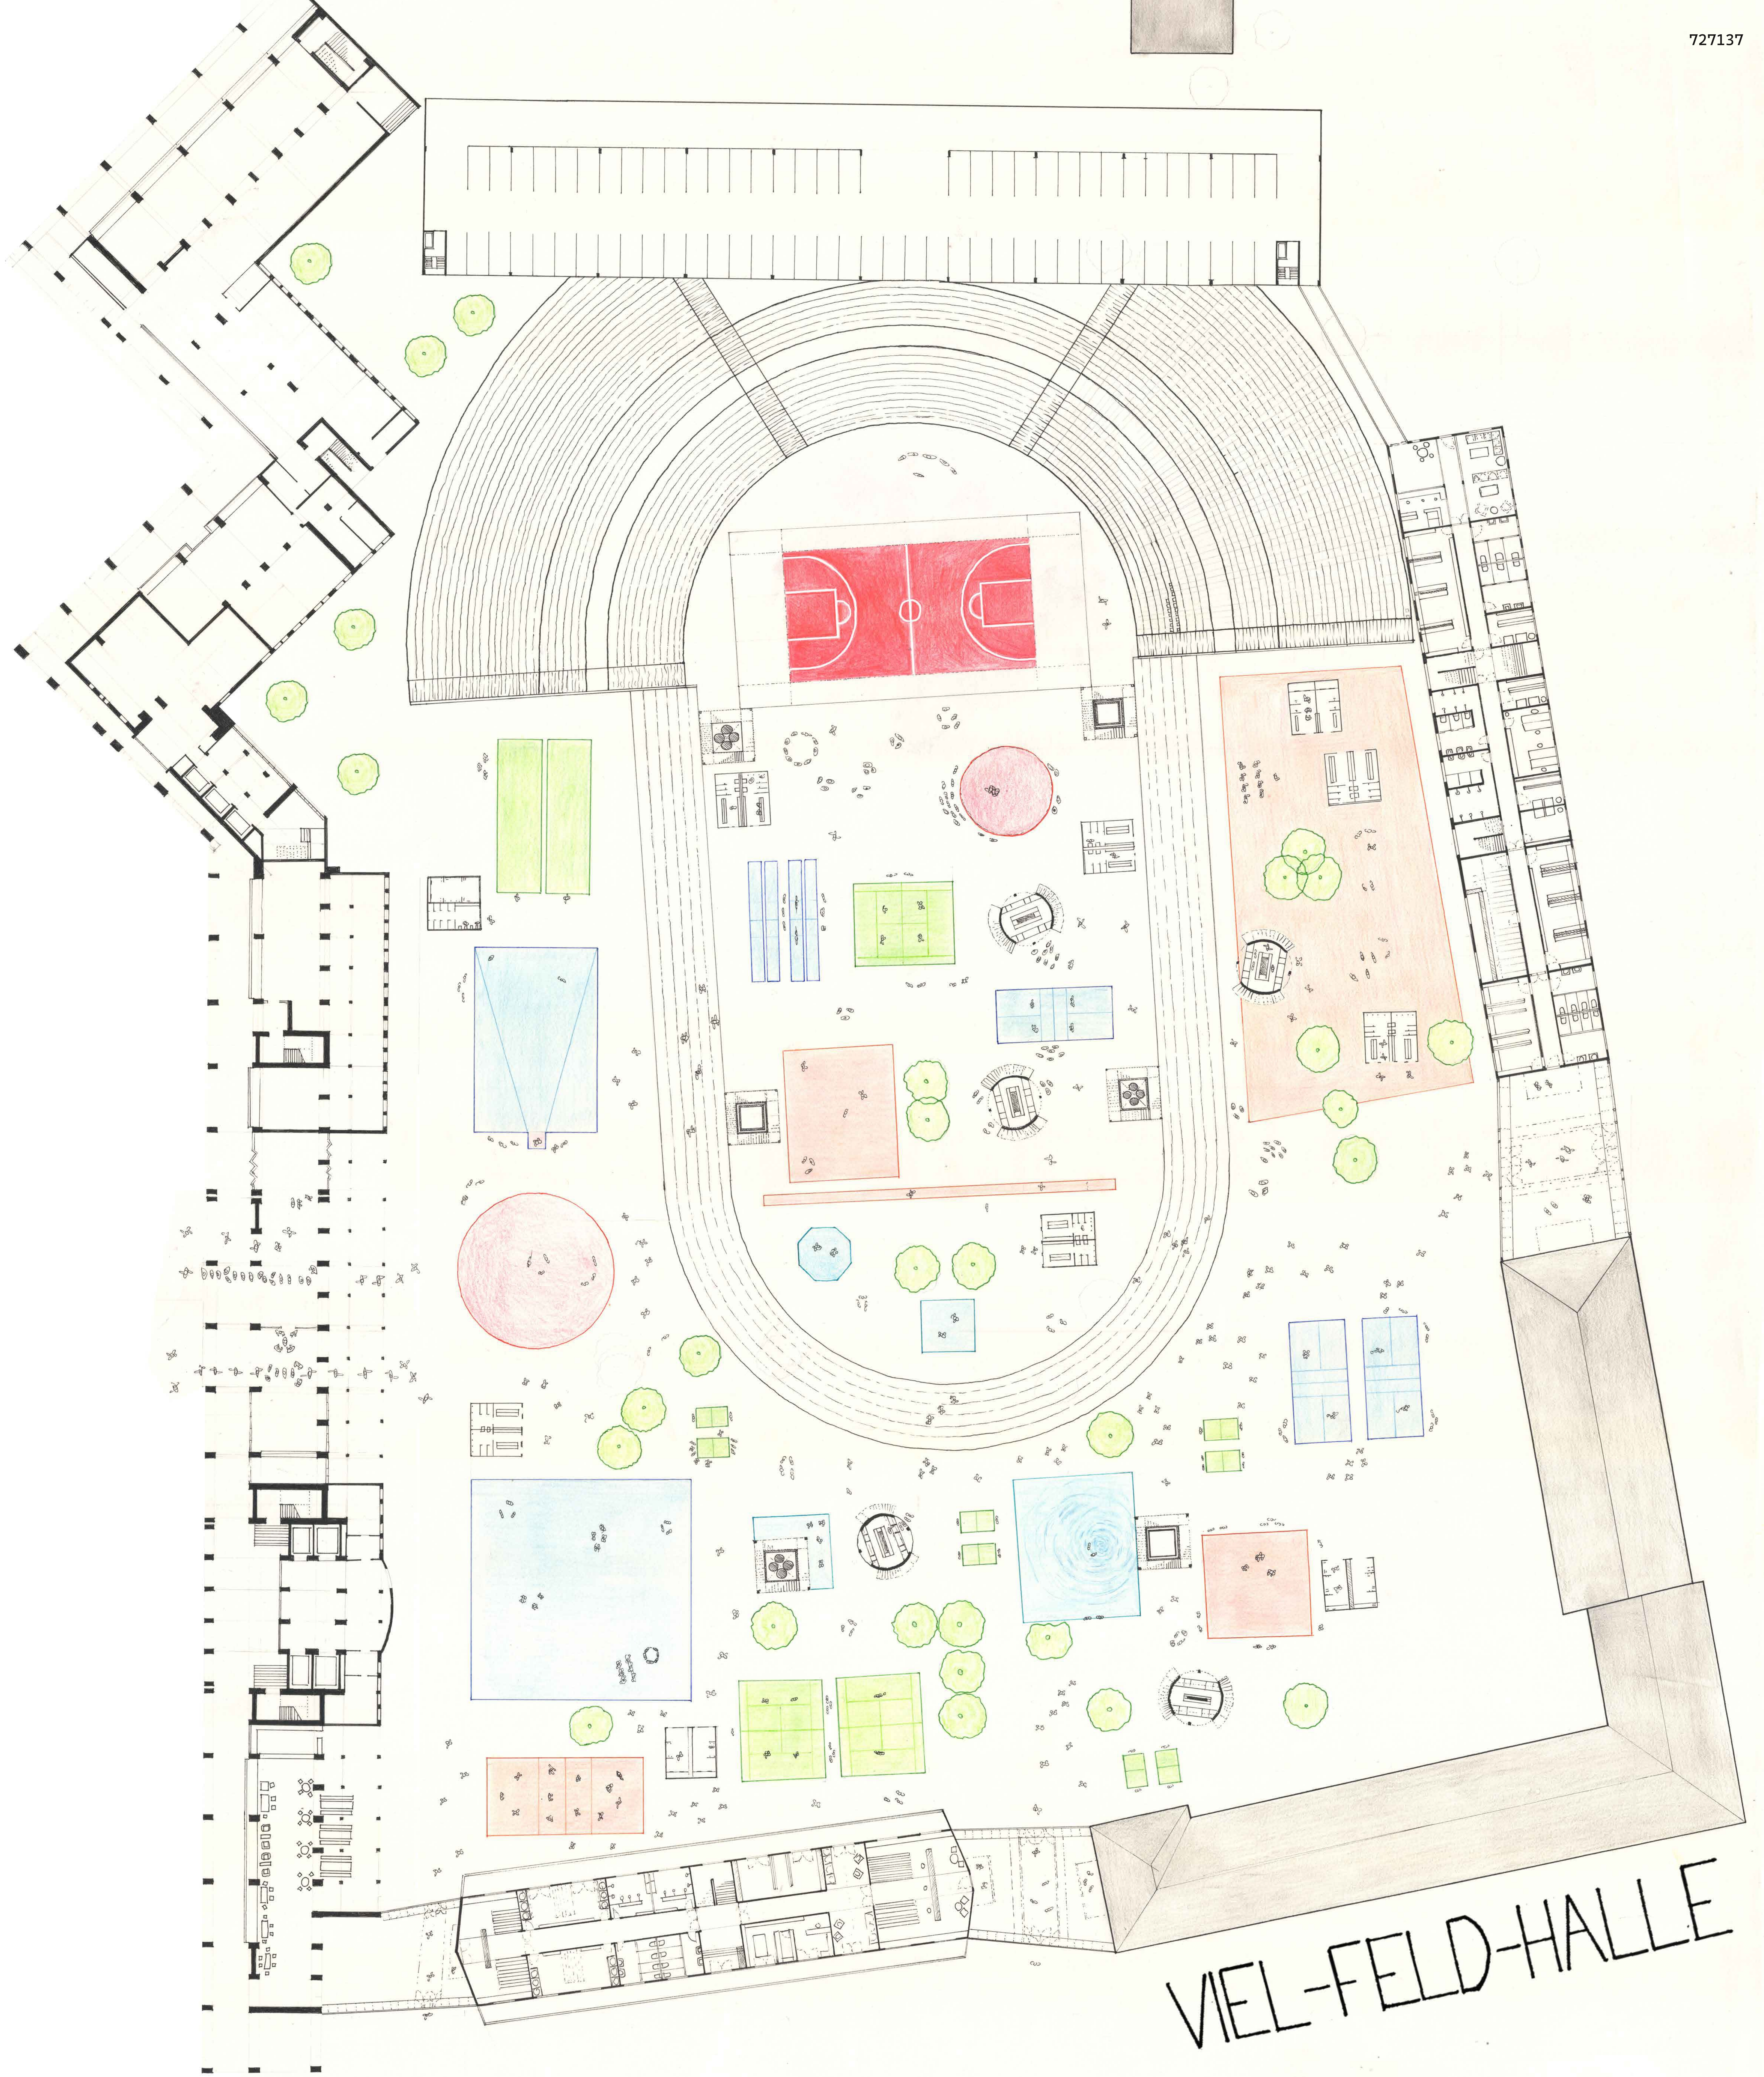

Grundriss 1:250

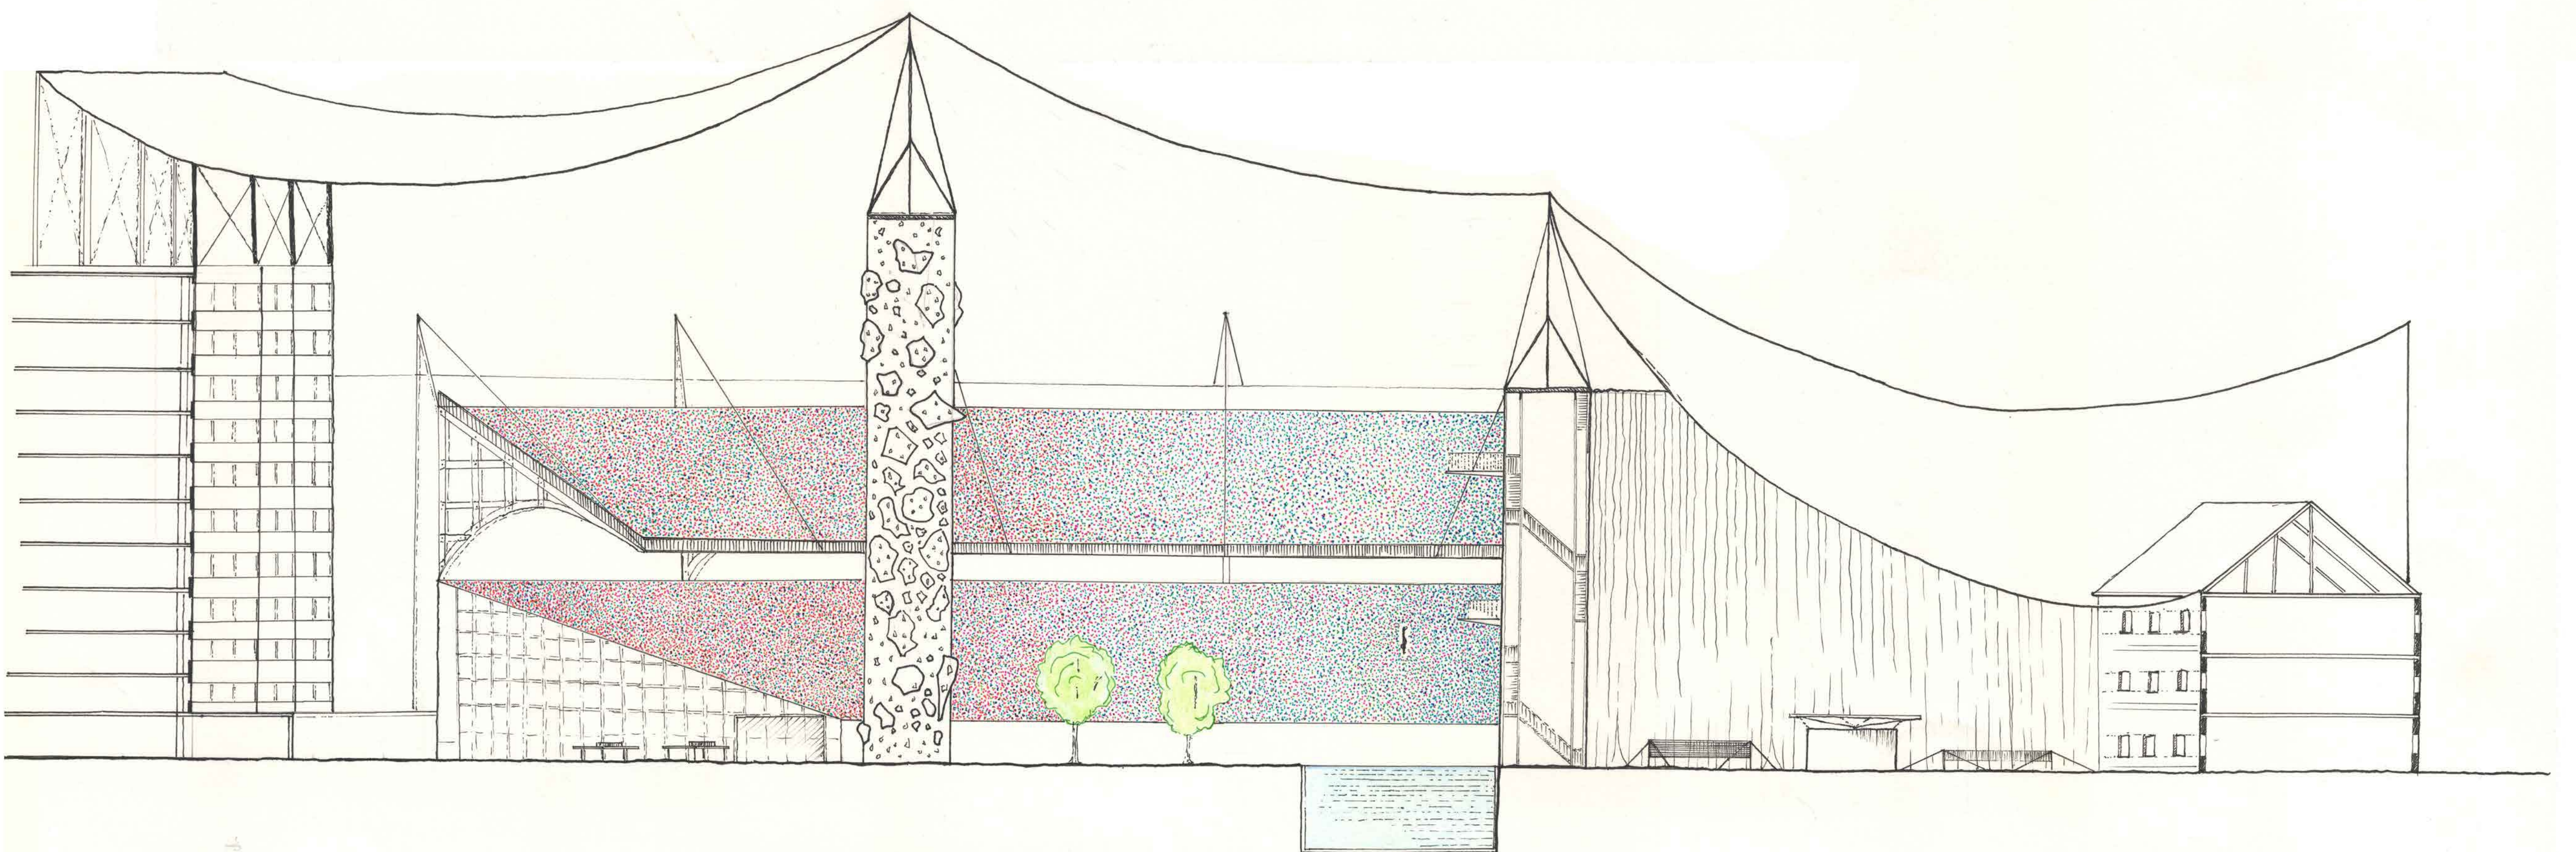

Schnitt 1:250